



MAPA : 2
BROJ REVIZIJE : -
ZOP : D - 2294 - 19
OZNAKA PROJEKTA : 2294 – 19 – K-IZV

STRUKOVNA ODREDNICA PROJEKTA I NAZIV PROJEKTIRANOG DIJELA GRAĐEVINE

Izvedbeni projekt GRAĐEVINSKI PROJEKT – PROJEKT KONSTRUKCIJE

GRAĐEVINA:	IZGRADNJA SPORTSKO REKREACIJSKOG CENTRA NA NOGOMETNOM STADIONU U VUKOVARU		
INVESTITOR:	GRAD VUKOVAR, Dr.Franje Tuđmana 1, 32000 Vukovar (OIB:50041264710)		
LOKACIJA:	Vukovar, Ulica 204. vukovarske brigade, novoformirana k.č. 1575, k.o. Vukovar		
GLAVNI PROJEKTANT:	ROBERT RAFF, dipl.ing.arh. (A 548) Dimidium projekt d.o.o., B.Radića 33, Nijemci (OIB: 65584015877)		
GRAĐEVINSKI PROJEKT:	NIKOLA ŽDERIĆ, mag.ing.aedif. (G 4433) Dimidium projekt d.o.o., B.Radića 33, Nijemci (OIB 62095436511)		
DIREKTOR:	NIKOLA ŽDERIĆ, mag.ing.aedif. (OIB 62095436511)		
	Nijemci, travani, 2020.		

dimidium projekt d.o.o. za projektiranje i nadzor B.RADIĆA 33, 32245 NIJEMCI OIB 88594014985	Strukovna odrednica projekta: GRAĐEVINSKI PROJEKT – PROJEKT KONSTRUKCIJE Vrsta projekta: IZVEDBENI PROJEKT Građevina: IZGRADNJA SPORTSKO REKREACIJSKOG CENTRA NA NOGOMETNOM STADIONU VUKOVAR Lokacija: Vukovar, Ulica 204. vukovarske brigade, novoformirana k.č.br. 1575, k.o.Vukovar Investitor: GRAD VUKOVAR, Dr.Franje Tuđmana 1, Vukovar	TD: 2294-19-K
		Nijemci, travanj, 2020.g.

GRAĐEVINA:	IZGRADNJA SPORTSKO REKREACIJSKOG CENTRA NA NOGOMETNOM STADIONU U VUKOVARU
INVESTITOR:	GRAD VUKOVAR, Dr.Franje Tuđmana 1, 32000 Vukovar (OIB:50041264710)
LOKACIJA:	Vukovar, Ulica 204. vukovarske brigade, novoformirana k.č. 1575, k.o. Vukovar

REVIZIJA IZVEDBENOG PROJEKTA

OVLAŠTENI REVIDENT:

Dr.sc. JOSIP GALIĆ, dipl.ing.građ. G 3853
ovl-br- 93/15 za područje mehaničke otpornosti i stabilnosti betonskih i zidanih konstrukcija
StruDes d.o.o., Horvaćanska cesta 77, Zagreb

OVLAŠTENI REVIDENT:

dimidium projekt d.o.o. za projektiranje i nadzor B.RADIĆA 33, 32245 NIJEMCI OIB 88594014985	Strukovna odrednica projekta: GRAĐEVINSKI PROJEKT – PROJEKT KONSTRUKCIJE Vrsta projekta: IZVEDBENI PROJEKT Građevina: IZGRADNJA SPORTSKO REKREACIJSKOG CENTRA NA NOGOMETNOM STADIONU VUKOVAR Lokacija: Vukovar, Ulica 204. vukovarske brigade, novoformirana k.č.br. 1575, k.o.Vukovar Investitor: GRAD VUKOVAR, Dr.Franje Tuđmana 1, Vukovar	TD: 2294-19-K
		Nijemci, travanj, 2020.g.

RJEŠENJE O UPISU U SUDSKI REGISTAR

[illegible]

REPUBLIKA HRVATSKA		IZVADAK 12. SUDSKOG REGISTRA	
TRGOVAČKI SUD U OSIJEKU			
SUBJEKT UPISA	PREMET POSLOVANJA		
1 *	- inženjering na području niskogradnje, hidrogradnje, prometa, sistenski inženjering i sigurnosni inženjering		
1 *	- izrada i izvešta projekata iz elektrike, elektronike, sudarstva, kemije, mehanike i industrije		
1 *	- izrada investicijske dokumentacije, izrada tehnološke dokumentacije i tehnički nadzor		
1 *	- izrada elaborata katastarske imovine		
1 *	- izrada elaborata tehničke raspoloživosti		
1 *	- izrada elaborata provođenja katastarskog plana u digitalni oblik		
1 *	- izrada elaborata za homogenizaciju katastarskog plana		
1 *	- izrada parcelacijskih i drugih geodetskih elaborata katastra zemljišta		
1 *	- izrada parcelacijskih i drugih geodetskih elaborata katastra nekretnina		
1 *	- izrada parcelacijskih i drugih geodetskih elaborata za potrebe poljodinskog provođenja katastarskih čestica katastra zemljišta u katastarske čestice katastra nekretnina		
1 *	- izrada posebnih geodetskih podloga za potrebu izrade dokumenata i akata prostornog uređenja		
1 *	- izrada posebnih geodetskih podloga za potrebu projektiranja		
1 *	- izrada geodetskih elaborata stanja građevine prije rekonstrukcije		
1 *	- izrada geodetskog projekta		
1 *	- iskorišćenje građevina i izrada elaborata iskorišćenja građevine		
1 *	- izrada geodetskog situacijskog nacrtu izgrađene građevine		
1 *	- geodetsko praćenje građevine u gradnji i izrada elaborata geodetskog praćenja		
1 *	- stručni poslovi zaštite okoliša		
1 *	- poslovi gradnje i rekonstrukcije javnih cesta		
1 *	- projektiranje vodnih građevina		
1 *	- hidrografski inženjering mora		
1 *	- maritska geodezija i snimanje objekata u priobalju, moru, morskom dnu i podmorju		
2 *	- energetsko certifikiranje, energetski pregled zgrade i redoviti pregled sustava grijanja i sustava hlađenja ili klimatizacije u zgradi		
3 *	- usgov pčala		
3 *	- proizvodnja meda i proizvoda od meda		
3 *	- proizvodnja kozmetičkih proizvoda na bazi pčelinjih proizvoda		
3 *	- proizvodnja opreme za usgov pčela		
3 *	- ekološka proizvodnja, prerada, uvoz ekoloških proizvoda		

1004_2016-10-18 08:38:00

dimidium projekt

d.o.o. za projektiranje i nadzor
B.RADIĆA 33, 32245 NIJEMCI
OIB 88594014985

Strukovna odrednica projekta:

GRAĐEVINSKI PROJEKT – PROJEKT KONSTRUKCIJE

Vrsta projekta: IZVEDBENI PROJEKT

Građevina: IZGRADNJA SPORTSKO REKREACIJSKOG CENTRA NA
NOGOMETNOM STADIONU VUKOVAR

Lokacija: Vukovar, Ulica 204. vukovarske brigade,
novoformirana k.č.br. 1575, k.o.Vukovar

Investitor: GRAD VUKOVAR, Dr.Franje Tuđmana 1, Vukovar

TD: 2294-19-K

Nijemci,
travanj, 2020.g.

REPUBLIKA HRVATSKA
TRGOVAČKI SUD U OSIJEKU
IZVADAK IZ SUDSKOG REGISTRA

SUDJELOVNI LIST

PREDMET POGLOVAMAJA:

OSNIIVAČI/CLANOVCI DRUŠTVA:

1. Nikola Jaderić, OIB: 62005436511
Nijemci, Braće Radića 33
1. - jedini osnivač d.o.o.

OSOBNE OVLAŠTENJE ZA ZASTUPANJE:

3. Nikola Jaderić, OIB: 62005436511
Nijemci, Braće Radića 33
4. - član uprave
6. - direktor, zastupnik društva samostalno i pojedinačno
6. - iznoven odlukom jedinog osnivača od 20.11.2016.godine

TEMELJNI KAPITAL:

1. 20.000,00 kuna

PRAVNI OSNOVI

Osnivački akt:

1. Izjava o osnivanju d.o.o. od 19. prosinca 2011. godine
2. Odlukom jedinog osnivača društva od 17. lipnja 2015. godine
o izmjeni osnivačkog akta i osnivanju d.o.o. mijenja se
članak 9. radi promjene-dopuna predmeta poslovanja društva

FINANCIJSKA IZVJEŠĆA:

Prodavač God. za razdoblje Vrata izvještaja
od 28.06.16 2015 01.01.15 - 31.12.15 GFT-POD izvještaj

Upise u glavnu knjigu proveli su:

RNO TT	Datum	Način upisa
0001 TT-11/4170-2	27.12.2011	Trgovački sud u Osijeku
0002 TT-13/4453-2	23.06.2015	Trgovački sud u Osijeku
0003 TT-15/4954-2	10.12.2015	Trgovački sud u Osijeku
0004 TT-16/494-2	28.01.2016	Trgovački sud u Osijeku
eu	29.03.2013	elektronički upis
eu	25.06.2014	elektronički upis
eu	23.05.2015	elektronički upis
eu	28.06.2016	elektronički upis

REPUBLIKA HRVATSKA
TRGOVAČKI SUD U OSIJEKU
IZVADAK IZ SUDSKOG REGISTRA

SUDJELOVNI LIST

U Osijeku, 19. listopada 2016.

Ovlaštena osoba

IZVODAK IZ SUDSKOG REGISTRA
TRGOVAČKI SUD U OSIJEKU
19-10-2016

Odjelak 19-10-2016


Stranica 1 od 1

Stranica 1 od 1

dimidium projekt d.o.o. za projektiranje i nadzor B.RADIĆA 33, 32245 NIJEMCI OIB 88594014985	Strukovna odrednica projekta: GRAĐEVINSKI PROJEKT – PROJEKT KONSTRUKCIJE Vrsta projekta: IZVEDBENI PROJEKT Građevina: IZGRADNJA SPORTSKO REKREACIJSKOG CENTRA NA NOGOMETNOM STADIONU VUKOVAR Lokacija: Vukovar, Ulica 204. vukovarske brigade, novoformirana k.č.br. 1575, k.o.Vukovar Investitor: GRAD VUKOVAR, Dr.Franje Tuđmana 1, Vukovar	TD: 2294-19-K
		Nijemci, travanj, 2020.g.

RJEŠENJE KOMORE O UPISU U IMENIK OVLAŠTENIH INŽENJERA

dimidium projekt d.o.o. za projektiranje i nadzor B.RADIĆA 33, 32245 NIJEMCI OIB 88594014985	Strukovna odrednica projekta: GRAĐEVINSKI PROJEKT – PROJEKT KONSTRUKCIJE Vrsta projekta: IZVEDBENI PROJEKT Građevina: IZGRADNJA SPORTSKO REKREACIJSKOG CENTRA NA NOGOMETNOM STADIONU VUKOVAR Lokacija: Vukovar, Ulica 204. vukovarske brigade, novoformirana k.č.br. 1575, k.o.Vukovar Investitor: GRAD VUKOVAR, Dr.Franje Tuđmana 1, Vukovar	TD: 2294-19-K
		Nijemci, travanj, 2020.g.



REPUBLIKA HRVATSKA
HRVATSKA KOMORA
INŽENJERA GRAĐEVINARSTVA
10000 Zagreb, Ulica grada Vukovara 271

Klasa: UP/I-360-01/09-01/4433
Urbroj: 500-03-09-1
Zagreb, 30. prosinca 2009. godine

Na temelju članka 103. stavaka 1. i 2. Zakona o arhitektonskim i inženjerskim poslovima i djelatnostima u prostornom uređenju i gradnji ("Narodne novine", broj 152/08.) i članka 61. stavaka 1. i 3. Statuta Hrvatske komore inženjera građevinarstva ("Narodne novine", broj 52/09.), Odbor za upis Hrvatske komore inženjera građevinarstva, rješavajući po Zahtjevu za upis **ŽDERIĆ NIKOLE, magistar inženjer građevinarstva (mag.ing.aedif.), NIJEMCI, BRAĆE RADIĆA 33,** u Imenik ovlaštenih inženjera građevinarstva Hrvatske komore inženjera građevinarstva, donio je

RJEŠENJE
o upisu u Imenik ovlaštenih inženjera građevinarstva
Hrvatske komore inženjera građevinarstva

1. U Imenik ovlaštenih inženjera građevinarstva HKIG upisuje se **ŽDERIĆ NIKOLA, mag.ing.aedif., NIJEMCI**, pod rednim brojem **4433**, s danom upisa **21.12.2009.** godine.
2. Upisom u Imenik ovlaštenih inženjera građevinarstva HKIG, **ŽDERIĆ NIKOLA, mag.ing.aedif.,** stječe pravo na uporabu strukovnog naziva "**ovlašteni inženjer građevinarstva**" i može obavljati poslove projektiranja u svojstvu odgovorne osobe (projektanta i/ili glavnog projektanta) u okviru zadaće građevinske struke, te poslove stručnog nadzora građenja u svojstvu odgovorne osobe (nadzornog inženjera) u okviru zadaće građevinske struke u skladu s člancima 15. i 16. te s tim u vezi s člancima 59. i 62. Zakona o arhitektonskim i inženjerskim poslovima i djelatnostima u prostornom uređenju i gradnji, sve u okviru strukovnog smjera i strukovnih zadataka u skladu s člancima 76. i 77. Statuta Hrvatske komore inženjera građevinarstva, te ostala prava i dužnosti sukladno posebnim propisima.
3. Ovlašteni inženjer građevinarstva poslove iz točke 2. ovoga Rješenja dužan je obavljati stvarno i stalno, te sukladno temeljnim načelima i pravilima struke koje treba poštivati ovlašteni inženjer građevinarstva.
4. Ovlaštenom inženjeru građevinarstva HKIG izdaje "inženjersku iskaznicu" i "pečat", koji su trajno vlasništvo HKIG.
5. Ovlašteni inženjer građevinarstva dobiva posredstvom HKIG policu osiguranja od profesionalne odgovornosti od odabranog osiguravatelja. Polica se izdaje za razdoblje od godinu dana i obnavlja svake godine. Premija osiguranja uračunata je u članarinu ovlaštenog inženjera građevinarstva.
6. Ovlašteni inženjer građevinarstva dužan je plaćati HKIG članarinu i ostala davanja koja utvrde tijela HKIG, osim u slučaju mirovanja članstva, te pri prestanku članstva u HKIG podmiriti sve dospjele financijske obveze prema istima.
7. Ovlašteni inženjer građevinarstva ima prava i dužnosti u skladu s člancima 83., 84. i 85. Statuta Hrvatske komore inženjera građevinarstva.

7

8. Podnositelj Zahtjeva za upis u Imenik ovlaštenih inženjera građevinarstva HKIG upisuje je upisninu u iznosu od 1.000,00 kn (stotinam: tisuću kuna) u korist računa HKIG.

Obrazloženje

ZORAN NIKOLA, mag.ing.aedif., podnio je Zahtjev za upis u Imenik ovlaštenih inženjera građevinarstva HKIG.

Odbor za upis HKIG proveo je na sjednici održanoj 21.12.2009. godine postupak razmatranja dostavljenog potpuno Zastupnika imenovanog za upis u Imenik ovlaštenih inženjera građevinarstva HKIG u skladu s člankom 24. i 25. Pravilnika o upisima HKIG, te je odlučeno da imenovani u skladu s člankom 105. Zakona o arhitektonskim i inženjerskim poslovima i djelatnostima u prostornom uređenju i gradnji ("Narodne novine", broj 152/08.) i člankom 61. stavkom 3. Statuta HKIG ("Narodne novine", broj 52/09.), ispunjava uvjete za upis u Imenik ovlaštenih inženjera građevinarstva HKIG.

Ovlašteni inženjer građevinarstva upisom u Imenik ovlaštenih inženjera građevinarstva HKIG stječe pravo na obavljanje poslova projektiranja u svojstvu odgovorne osobe (projektanta i/ili glavnog projektanta) u okviru Zastupnika građevinske struke te poslova stručnog nadzora gradnje u svojstvu odgovorne osobe (nadzornog inženjera) u okviru zadatka građevinske struke sve u skladu s člankom 15. i 16. te s tim u vezi s člankom 59. i 62. Zakona o arhitektonskim i inženjerskim poslovima i djelatnostima u prostornom uređenju i gradnji ("Narodne novine", broj 152/08.), sve u okviru strukovnog smjera i strukovnih zadataka u skladu s člankom 76. i 77. Statuta HKIG ("Narodne novine", broj 52/09.), te ostala prava i dužnosti sukladno posebnim propisima.

Ovlašteni inženjer građevinarstva može poslove projektiranja i/ili stručnog nadzora gradnje prema članku 19. stavku 1. Zakona o arhitektonskim i inženjerskim poslovima i djelatnostima u prostornom uređenju i gradnji ("Narodne novine", broj 152/08.) obavljati samostalno u vlastitom uredu, zajedničkom uredu, projektantskom društvu ili u drugoj pravnoj osobi registriranoj za tu djelatnost.

Ovlašteni inženjer građevinarstva mora poslove projektiranja i/ili stručnog nadzora gradnje prema članku 19. stavku 2. Zakona o arhitektonskim i inženjerskim poslovima i djelatnostima u prostornom uređenju i gradnji ("Narodne novine", broj 152/08.) obavljati stvarno i stalno, te sukladno temeljitim nabavama i pravilima struke koje treba potpisati ovlašteni inženjer građevinarstva.

Ovlašteni inženjer građevinarstva, osim u slučaju mirovanja članstva, dobiva posredstvom HKIG potpis osiguranja od profesionalne odgovornosti od otkazivanja osiguranja. Potpis se izdaje za razdoblje od godinu dana i obnavlja svake godine. Premija osiguranja uračunata je u danštinu ovlaštenog inženjera građevinarstva.

Upisom u Imenik ovlaštenih inženjera građevinarstva HKIG imenovani stječe pravo na "pečat" i "inženjersku iskaznicu" koje mu izdaje HKIG, a koji su trajno vlasništvo HKIG temeljem članka 62. podstavka 2. Statuta HKIG ("Narodne novine", broj 52/09.).

Ovlašteni inženjer građevinarstva ima prava i dužnosti u skladu s člankom 83., 84. i 85. Statuta Hrvatske komore inženjera građevinarstva.

Prava ovlaštenog inženjera građevinarstva jesu: surađivati u radu svih tijela i nadležnih tijela Komore; birati i biti biran u tijela Komore; biti imenovan u radna tijela i tijela Komore; koristiti pravne i stručne usluge koje pruža Komora; prisustvovati seminarima, simpozijima i ostalim stručnim usavršavanjima; te suradnja koje organizira Komora; pravo na stalno stručno usavršavanje i primanje Glasila Komore; pravo na pomoć i organiziranje obvezatnog osiguranja od odgovornosti; pravo na slobodno stupanje iz članstva Komore; podnošenje zahtjeva za pokretanje odgovornog postupka; podnošenje prigovora na rad pojedinih tijela Komore; davanje prijedloga za donošenje novih te za izmjene i dopune statuta Komore; podnošenje zahtjeva za mirovanje članstva u Komori.

Dužnosti ovlaštenog inženjera građevinarstva jesu: poštovanje Statuta, Kodeksa strukovne etike, pravila struke, svih akata koje su donijela mjerodavna tijela Komore; avješno obavljanje funkcije u

3
tijela Komore i ostalim tijelima u koje su birani, odnosno imenovani; redovito obavljavanje Komore, odnosno mjerodavnih tijela, te službi Komore o svim podacima, koje određuju propisi iz područja gradnje, ovaj Statut i ostali akti Komore, u roku od petnaest dana od nastanka promjene; na zahtjev Komore javiti Komori i njezinim tijelima podatke značajne u svezi s provjerom poštovanja Kodeksa strukovne etike, poštovanja Členika i ostalih akata Komore, prije svega u stepovima i ostalim postupcima koji se vode u Komori; plaćanje uplatine, redovito plaćanje članarine i ostalih naknada utvrdjenih propisima, ovim Statutom i ostalim aktima Komore, u roku osiglaća navedenom na račun; redovito uređno podmićati tražene osiguranja od profesionalne odgovornosti, ako nije određeno drugačije, u slučaju prestanka članstva u Komori podmiriti sve obaveze dave prema Komori.

Ovlašteni inženjer građevinarstva je dužan u skladu s člankom 86. stavcima 1. i 2. Statuta Hrvatske komore inženjera građevinarstva, redovito plaćati članarinu.

Ovlašteni inženjer građevinarstva dužan je u obavljanju poslova projektiranja i/ili stručnog nadzora gradnje za koje je stručno kompetentan, poštovati odredbe Zakona i posebnih zakona, tehnička pravila, standarde, norme te osobno odgovarati za svoj rad i snositi odgovornost prema trećim osobama i javnosti.

U skladu s točkom II. Odluke o visini članarine, uplatine i naknade za poslove kojima Hrvatska komora inženjera građevinarstva osigurava vlastite prihode, uplata je uplatina u iznosu od 1.000,00 kn (slovima: tisuću kuna) u korist računa Hrvatske komore inženjera građevinarstva broj: 2360000-1102087559.

Na temelju svega prethodno navedenog riješeno je kao u dispozitivu, te predsjednik HKIG u skladu s člankom 28. stavkom 1. Pravilnika o upisima Hrvatske komore inženjera građevinarstva donosi ovo rješenje.

Puka o pravnom lijeku:

Protiv ovog Rješenja žalba nije dopuštena, ali se može pokrenuti upravni spor podnošenjem žalbe Upravnom sudu Republike Hrvatske, u roku od 30 dana od primitka ovog Rješenja.



Dostaviti:



1. NIKOLA ŽDERIĆ, 32245 NIJEMCI, BRSIĆA RADIĆA 33
2. U Zbirku isprava Komore
3. Pismohrana Komore

dimidium projekt d.o.o. za projektiranje i nadzor B.RADIĆA 33, 32245 NIJEMCI OIB 88594014985	Strukovna odrednica projekta: GRAĐEVINSKI PROJEKT – PROJEKT KONSTRUKCIJE Vrsta projekta: IZVEDBENI PROJEKT Građevina: IZGRADNJA SPORTSKO REKREACIJSKOG CENTRA NA NOGOMETNOM STADIONU VUKOVAR Lokacija: Vukovar, Ulica 204. vukovarske brigade, novοformirana k.č.br. 1575, k.o.Vukovar Investitor: GRAD VUKOVAR, Dr.Franje Tuđmana 1, Vukovar	TD: 2294-19-K
		Nijemci, travanj, 2020.g.

GRAĐEVINA:	IZGRADNJA SPORTSKO REKREACIJSKOG CENTRA NA NOGOMETNOM STADIONU U VUKOVARU
INVESTITOR:	GRAD VUKOVAR, Dr.Franje Tuđmana 1, 32000 Vukovar (OIB:50041264710)
LOKACIJA:	Vukovar, Ulica 204. vukovarske brigade, novoformirana k.č. 1575, k.o. Vukovar

III GRAFIČKI PRILOZI

TLOCRT TEMELJA
M 1:50

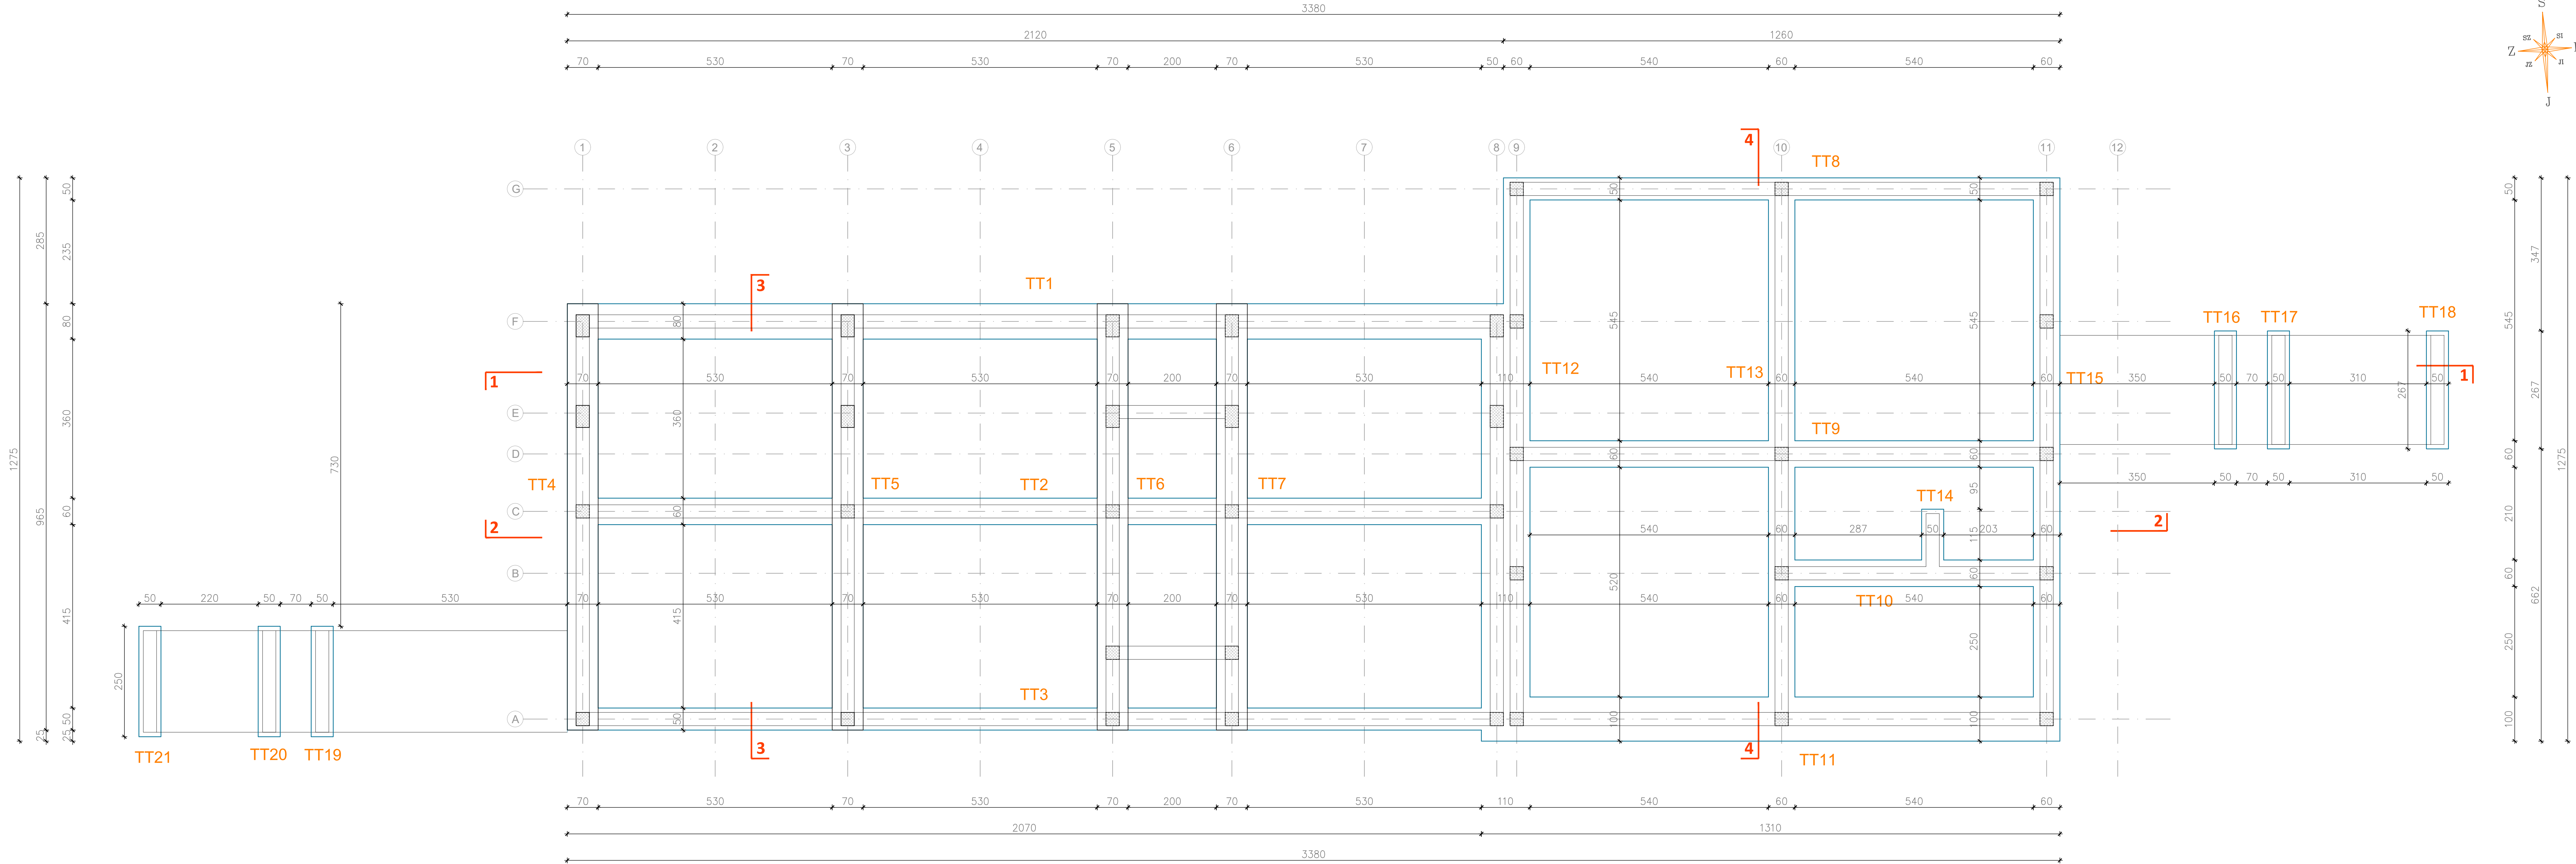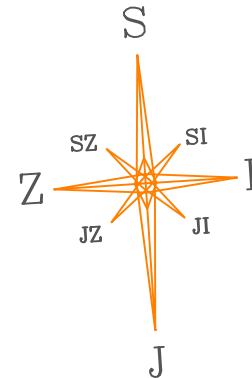


dimidium projekt <small>iz projektiranja i izvođenja</small> <small>izvođenje i izvođenje</small> <small>izvođenje i izvođenje</small>	NAZIV PROJEKTA: GLAVNI PROJEKT		MAPA: II	BROJ REVIZIJE: 0	GLAVNI PROJEKTANT: ROBERT KAPF, dipl.ing.arh. A 548	ZDP: D-2294-19
	INVESTITOR: GRAD VUKOVAR, Dr. Franje Tuđmana 1, 32 000 Vukovar IBID: 200426470		STRUČNOVA ODREDBENA PROJEKTA: GRAĐEVINSKI PROJEKT - PROJEKT KONSTRUKCIJE		PROJEKTANT: NIKOLA ŽDERIČ, mag.ing.arh. G 443	
	GRABEVINA: IZGRADNJA SPORTSKO REKREACIJSKOG CENTRA NA NOGOMETNOM STADIONU U VUKOVARU		SADRŽAJ PRILOGA: TLOCRT TEMELJA			
	LOKACIJA: k.o. Vukovar, novoformirana k.o. br. 1575, Ulica 294. vukovarske brigade, Vukovar		BROJ PRILOGA: 01		MIŠERLO: 1:50	
OZNAKA PROJEKTA: 2294-19 - K-12V			MIŠTERLO I DATUM: Nijemci, lipanj 2020.			
			PROJEKTANT SURADNIK: JASMINA TOPIC, mag.ing.arh. G 5330			


TT1

TLOCRT

③ Φ 8/25 cm

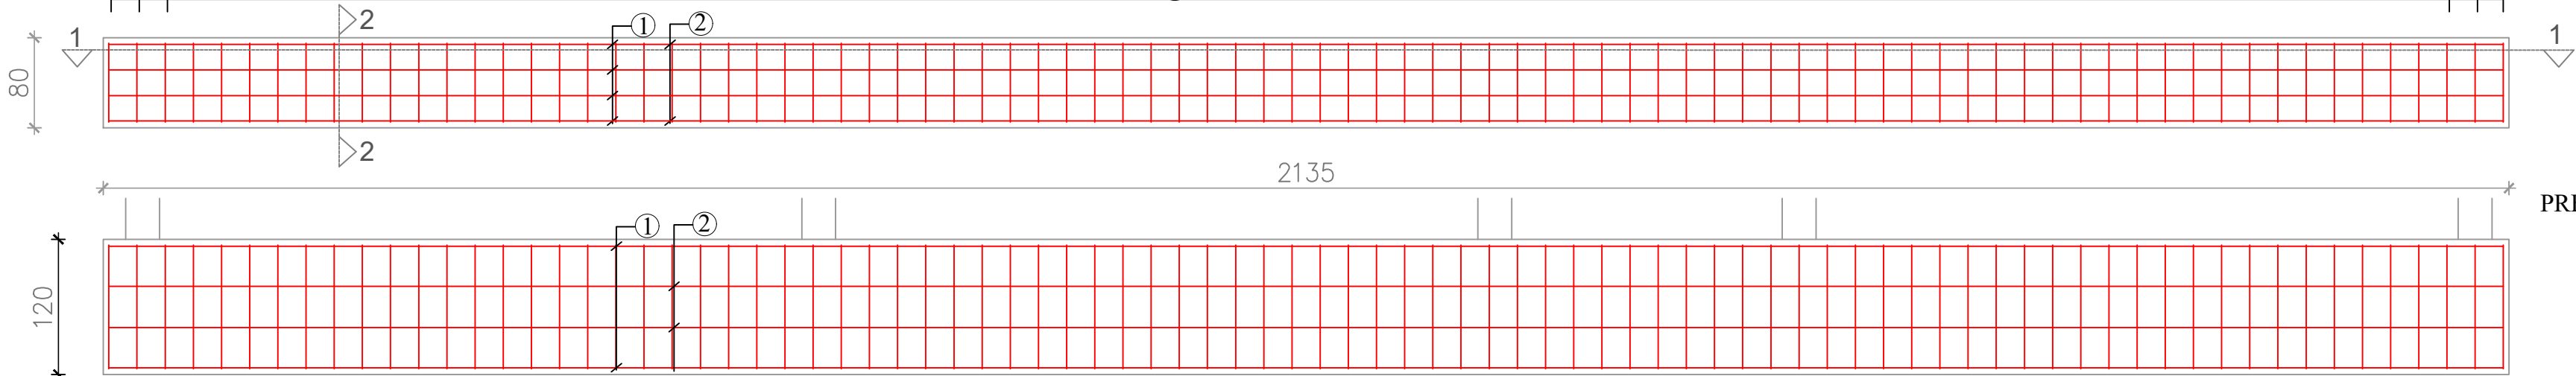

PRESJEK 2-2

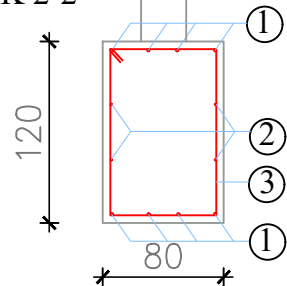

①a Φ 16 l=1200 cm, 4 kom

①b Φ 16 l=1005 cm, 4 kom

②a Φ 10 l=970 cm, 4 kom


②b Φ 10 l=950 cm, 4 kom

②c Φ 10 l=365 cm, 4 kom

①c Φ 16 l=970 cm, 4 kom

①d Φ 16 l=950 cm, 4 kom


①e Φ 16 l=365 cm, 4 kom

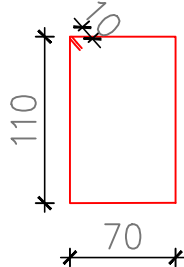

③ Φ 8/25 cm l=380 cm, 85 kom

ISKAZ ARMATURE - TEMELJNE TRAKE TT1							
POZ	OBLIK ŽELJEZA	Ø	m	kom	B500B		
					Ø8	Ø10	Ø16
1a		16	12,00	4			48,00
1b		16	10,05	4			40,2
1c		16	9,70	4			38,8
1d		16	9,50	4			38
1e		16	3,65	4			14,6
2a		10	9,70	4		38,8	
2b		10	9,50	4		38	
2c		10	3,65	4		14,6	
3		8	3,80	85	323,0		
DUŽINA L / Ø					323,0	91,4	179,6
MASA kg/m					0,395	0,617	1,578
MASA kg/Ø					127,59	56,39	283,41
SVEUKUPNO kg :					467,39		

<div><div>dimidium projekt</div><div>d.o.o.</div><div>za projektiranje i nadzor</div><div>B.Radića 33, 32245 Nijemci</div></div>	NAZIV PROJEKTA:	MAPA:	BROJ REVIZIJE:	GLAVNI PROJEKTANT:	ZOP: D-2294-19
	GLAVNI PROJEKT	II	0	ROBERT RAFF, dipl.ing.arh. A 548	
	STRUKOVNA ODREDNICA PROJEKTA I NAZIV PROJ. DIJELA GRAD.: GRAĐEVINSKI PROJEKT - PROJEKT KONSTRUKCIJE			PROJEKTANT:	
	IZGRADNJA SPORTSKO REKREACIJSKOG CENTRA NA NOGOMETNOM STADIONU U VUKOVARU			NIKOLA ŽDERIĆ, mag.ing.aedif., G 4433	
	SADRŽAJ PRILOGA:				
LOKACIJA:	BROJ PRILOGA: 01		MJERILO: 1:50		
	OZNAKA PROJEKTA:		MJESTO I DATUM:	PROJEKTANT SURADNIK:	
	2294 -19 - K-IZV		Nijemci, lipanj 2020.	JASMINA TOPIĆ, mag.ing.aedif., G 5330	

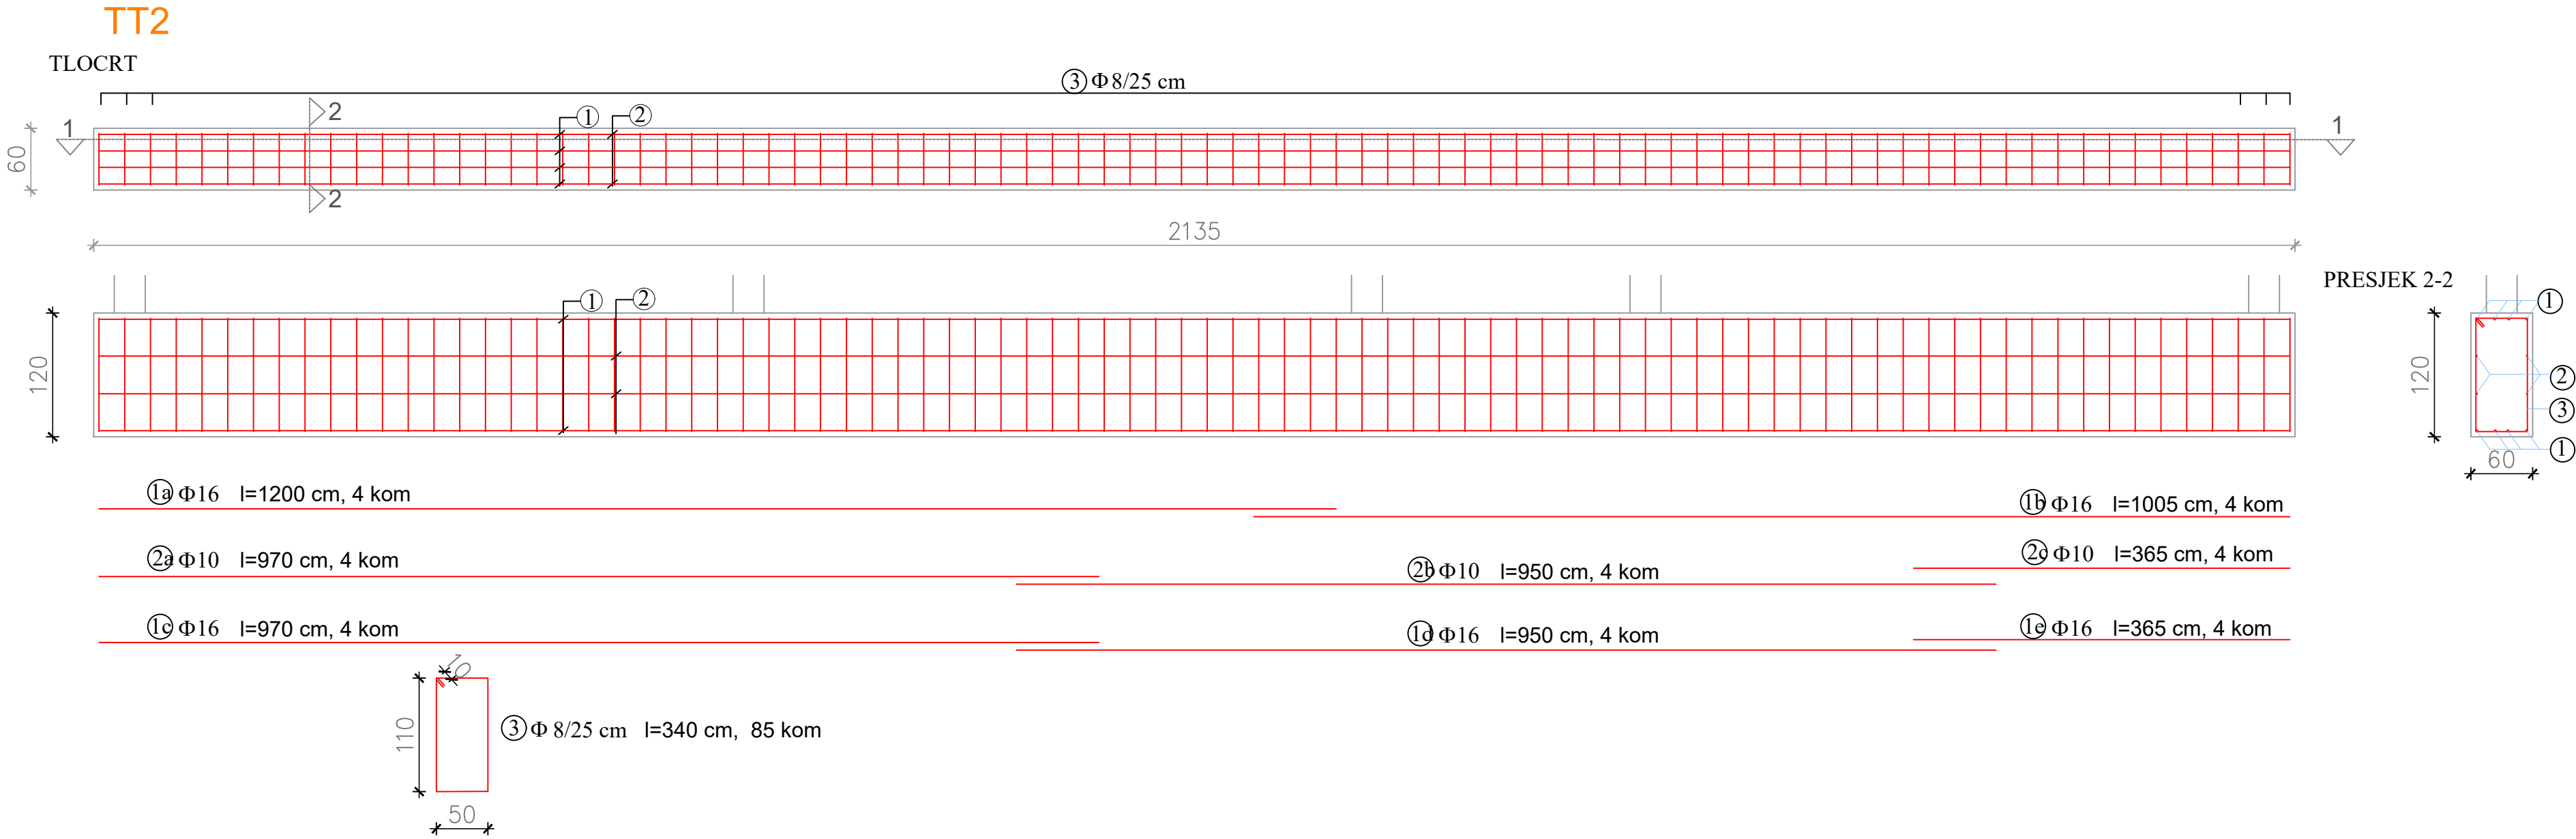


ISKAZ ARMATURE - TEMELJNE TRAKE TT2							
POZ	OBLIK ŽELJEZA	Ø	m	kom	B500B		
					Ø8	Ø10	Ø16
1a	1200	16	12,00	4			48,00
1b	1005	16	10,05	4			40,2
1c	970	16	9,70	4			38,8
1d	950	16	9,50	4			38
1e	365	16	3,65	4			14,6
2a	970	10	9,70	4		38,8	
2b	950	10	9,50	4		38	
2c	365	10	3,65	4		14,6	
3	50 110 50 110 10 10	8	3,40	85	289,0		
DUŽINA L / Ø				289,0	91,4	179,6	
MASA kg/m				0,395	0,617	1,578	
MASA kg/Ø				114,15	56,39	283,41	
SVEUKUPNO kg :					453,95		

<div>dimidium projekt</div> <div>d.o.o.</div> <div>za projektiranje i nadzor</div> <div>B.Radića 33, 32245 Nijemci</div>	NAZIV PROJEKTA: GLAVNI PROJEKT	MAPA: II	BROJ REVIZIJE: 0	GLAVNI PROJEKTANT: ROBERT RAFF, dipl.ing.arh. A 548	ZOP: D-2294-19
INVESTITOR: GRAD VUKOVAR, Dr.Franje Tuđmana 1, 32 000 Vukovar OIB: 50041264710	STRUKOVNJA ODREDNICA PROJEKTA I NAZIV PROJ. DIJELA GRAD.: GRAĐEVINSKI PROJEKT - PROJEKT KONSTRUKCIJE			PROJEKTANT: NIKOLA ŽDERIĆ, mag.ing.aedif., G 4433	
GRAĐEVINA: IZGRADNJA SPORTSKO REKREACIJSKOG CENTRA NA NOGOMETNOM STADIONU U VUKOVARU	SADRŽAJ PRILOGA: TEMELJI - TT2			PROJEKTANT SURADNIK: JASMINA TOPIĆ, mag.ing.aedif., G 5330	
LOKACIJA: k.o. Vukovar, novoformirana k.č.br. 1575, Ulica 204. vukovarske brigade, Vukovar					
	OZNAKA PROJEKTA: 2294 -19 - K-IZV	MJESTO I DATUM: Nijemci, lipanj 2020.			


TLOCRT TEMELJA TT3





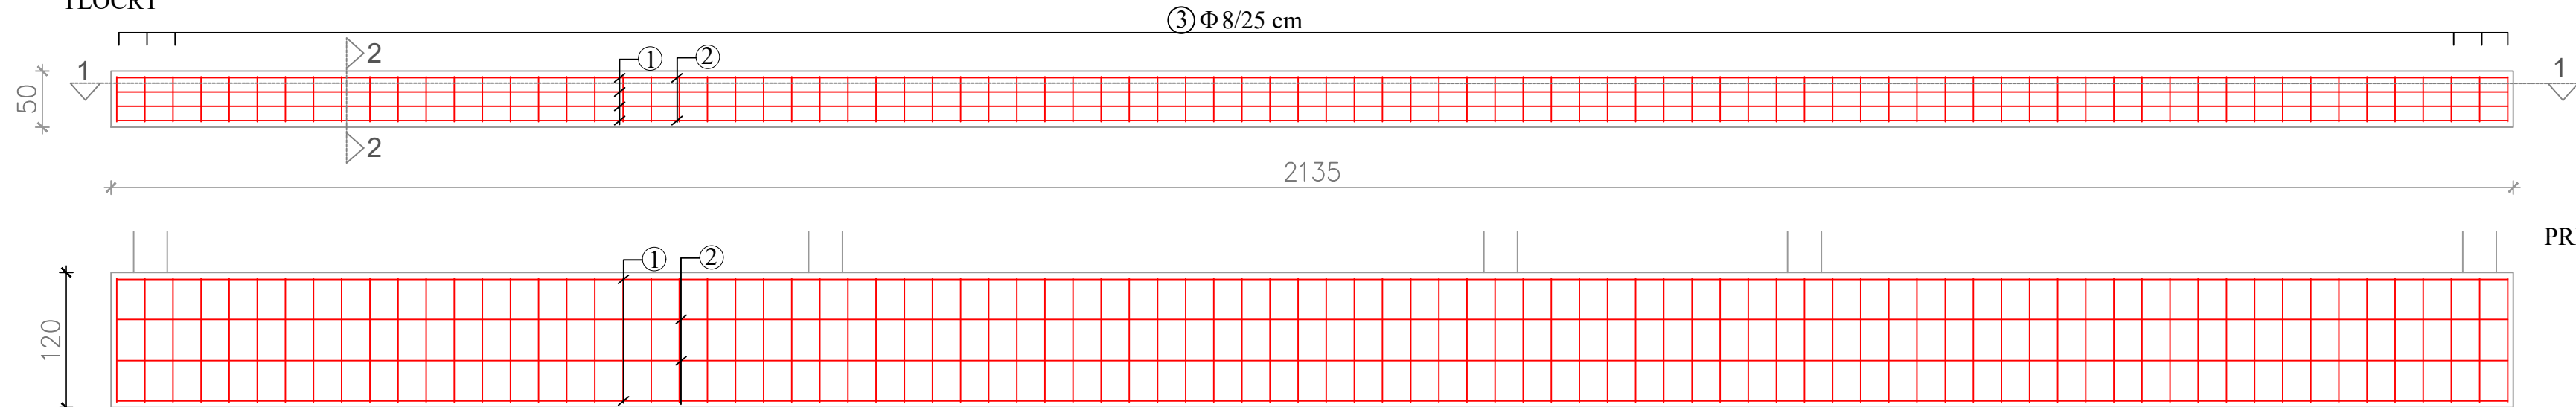

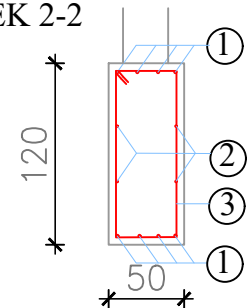


TT3

TLOCRT



PRESJEK 2-2



ISKAZ ARMATURE - TEMELJNE TRAKE TT3							
POZ	OBLIK ŽELJEZA	Ø	m	kom	B500B		
					Ø8	Ø10	Ø16
1a		16	12,00	4			48,00
1b		16	10,05	4			40,2
1c		16	9,70	4			38,8
1d		16	9,50	4			38
1e		16	3,65	4			14,6
2a		10	9,70	4		38,8	
2b		10	9,50	4		38	
2c		10	3,65	4		14,6	
3		8	3,20	85	272,0		
DUŽINA L / Ø					272,0	91,4	179,6
MASA kg/m					0,395	0,617	1,578
MASA kg/Ø					107,44	56,39	283,41
SVEUKUPNO kg :					447,24		

①a $\Phi 16$ $l=1200$ cm, 4 kom

①b $\Phi 16$ $l=1005$ cm, 4 kom

②a Φ10 l=970 cm, 4 kom


②b $\Phi 10$ $l=950$ cm, 4 kom

②Φ10 l=365 cm, 4 kom


①c Φ16 l=970 cm, 4 kom

①d Φ16 l=950 cm, 4 kom


①e Φ16 l=365 cm, 4 kom

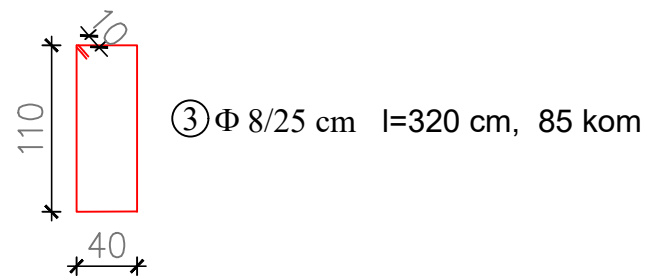

<div><div>dimidium projekt</div><div>d.o.o.</div><div>za projektiranje i nadzor</div><div>B.Radića 33, 32245 Nijemci</div></div>	<div>NAZIV PROJEKTA:</div> <div>GLAVNI PROJEKT</div>	<div>MAPA:</div> <div>II</div>	<div>BROJ REVIZIJE:</div> <div>0</div>	<div>GLAVNI PROJEKTANT:</div> <div>ROBERT RAFF, dipl.ing.arh. A 548</div>	<div>ZOP: D-2294-19</div>
<div>INVESTITOR:</div> <div>GRAD VUKOVAR, Dr.Franje Tuđmana 1, 32 000 Vukovar</div> <div>OIB: 50041264710</div>	<div>STRUKOVNA ODREDNICA PROJEKTA</div> <div>I NAZIV PROJ. DIJELA GRAD.:</div> <div>GRAĐEVINSKI PROJEKT - PROJEKT KONSTRUKCIJE</div>			<div>PROJEKTANT:</div> <div>NIKOLA ŽDERIĆ, mag.ing.aedif., G 4433</div>	
<div>GRAĐEVINA:</div> <div>IZGRADNJA SPORTSKO REKREACIJSKOG CENTRA NA</div> <div>NOGOMETNOM STADIONU U VUKOVARU</div>	<div>SADRŽAJ PRILOGA:</div> <div>TEMELJI - TT3</div>				
<div>LOKACIJA:</div> <div>k.o. Vukovar, novoformirana k.č.br. 1575,</div> <div>Ulica 204. vukovarske brigade, Vukovar</div>	<div>BROJ PRILOGA:</div>	<div>MJERILO: 1:50</div>			
	<div>OZNAKA PROJEKTA:</div> <div>2294 -19 - K-IZV</div>	<div>MJESTO I DATUM:</div> <div>Nijemci, lipanj 2020.</div>		<div>PROJEKTANT SURADNIK:</div> <div>JASMINA TOPIĆ, mag.ing.aedif., G 5330</div>	

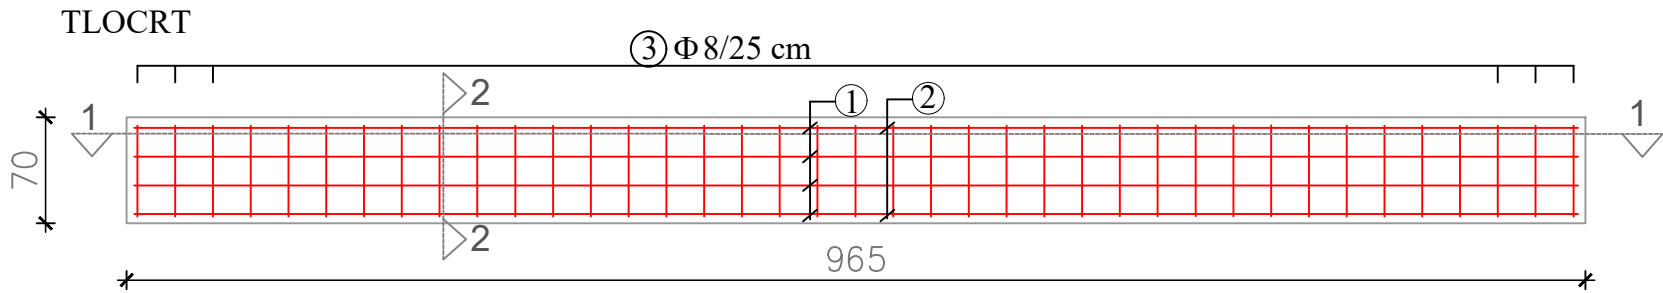


PRESJEK 1-1

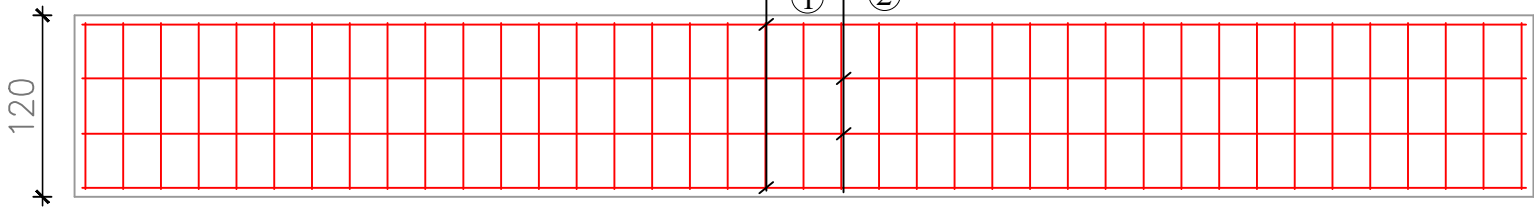


① $\Phi 16$ $l=955$ cm, 4+4=8 kom

② $\Phi 10$ $l=955$ cm, 4 kom

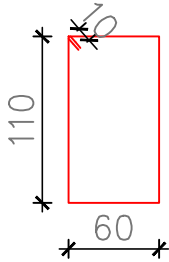

③ $\Phi 8/25$ cm $l=360$ cm, 38 kom

PRESJEK 2-2

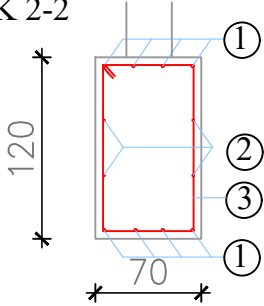


ISKAZ ARMATURE - TEMELJNE TRAKE TT4							
POZ	OBLIK ŽELJEZA	Ø	m	kom	B500B		
					Ø8	Ø10	Ø16
1	955	16	9,55	8			76,4
2	955	10	9,55	4		38,2	
3	60 110 60 110 10	8	3,60	38	136,8		
DUŽINA L / Ø					136,8	38,2	76,4
MASA kg/m					0,395	0,617	1,578
MASA kg/Ø					54,04	23,57	120,56
SVEUKUPNO kg :					198,17		


<div>dimidium projekt</div> <div>za projektiranje i nadzor</div> <div>B. Radića 33, 32245 Nijemci</div> <div>d.o.o.</div>	NAZIV PROJEKTA:	MAPA:	BROJ REVIZIJE:	GLAVNI PROJEKTANT:	ZOP: D-2294-19
	GLAVNI PROJEKT	II	0	ROBERT RAFF, dipl.ing.arh. A 548	
INVESTITOR:	STRUKOVNA ODREDNICA PROJEKTA I NAZIV PROJ. DIJELA GRAĐ.:			PROJEKTANT:	
GRAD VUKOVAR, Dr.Franje Tuđmana 1, 32 000 Vukovar OIB: 50041264710	GRAĐEVINSKI PROJEKT - PROJEKT KONSTRUKCIJE				
GRAĐEVINA:	SADRŽAJ PRILOGA:			PROJEKTANT SURADNIK:	
IZGRADNJA SPORTSKO REKREACIJSKOG CENTRA NA NOGOMETNOM STADIONU U VUKOVARU	TEMELJI - TT4				
LOKACIJA:	BROJ PRILOGA:	MJERILO: 1:50		PROJEKTANT SURADNIK:	
	OZNAKA PROJEKTA:	MJESTO I DATUM:			
k.o. Vukovar, novoformirana k.č.br. 1575, Ulica 204. vukovarske brigade, Vukovar	2294 -19 - K-IZV	Nijemci, lipanj 2020.		JASMINA TOPIĆ, mag.ing.aedif., G 5330	

TT5

TLOCRT TEMELJA
TT5

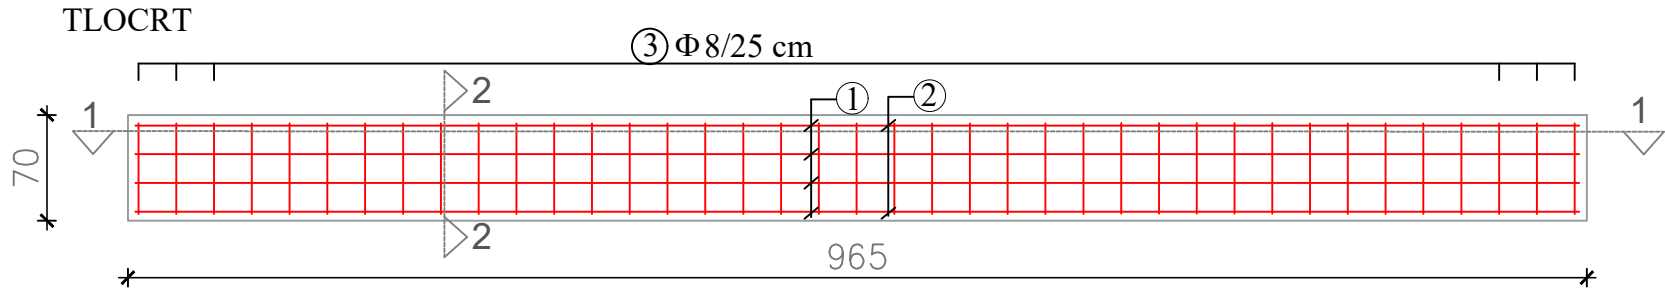


PRESJEK 1-1

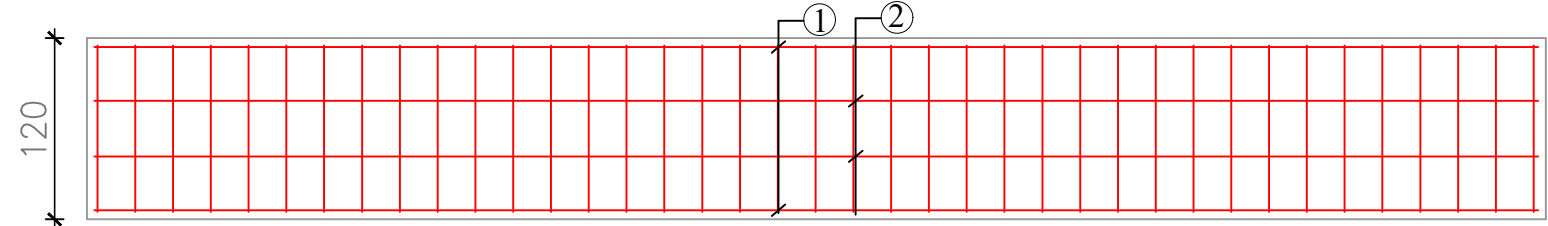


① $\Phi 16$ $l=955$ cm, 4+4=8 kom

② $\Phi 10$ $l=955$ cm, 4 kom

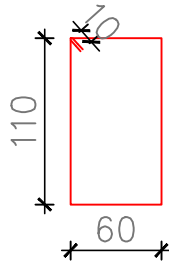

③ $\Phi 8/25$ cm $l=360$ cm, 38 kom


PRESJEK 2-2

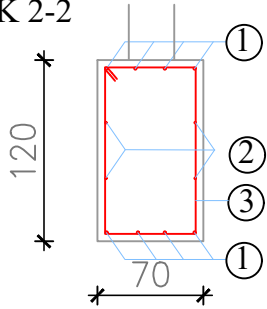


ISKAZ ARMATURE - TEMELJNE TRAKE TT5							
POZ	OBLIK ŽELJEZA	Ø	m	kom	B500B		
					Ø8	Ø10	Ø16
1		16	9,55	8			76,4
2		10	9,55	4		38,2	
3		8	3,60	38	136,8		
DUŽINA L / Ø					136,8	38,2	76,4
MASA kg/m					0,395	0,617	1,578
MASA kg/Ø					54,04	23,57	120,56
SVEUKUPNO kg :					198,17		

<div>dimidium projekt</div> <div>d.o.o.</div> <div>za projektiranje i nadzor</div> <div>B. Radića 33, 32245 Nijemci</div>	NAZIV PROJEKTA:	MAPA:	BROJ REVIZIJE:	GLAVNI PROJEKTANT:	ZOP: D-2294-19
	GLAVNI PROJEKT	II	0	ROBERT RAFF, dipl.ing.arh. A 548	
INVESTITOR:	STRUKOVNA ODREDNICA PROJEKTA I NAZIV PROJ. DIJELA GRAĐ.:			PROJEKTANT:	
GRAD VUKOVAR, Dr.Franje Tuđmana 1, 32 000 Vukovar OIB: 50041264710	GRAĐEVINSKI PROJEKT - PROJEKT KONSTRUKCIJE				
GRAĐEVINA:	SADRŽAJ PRILOGA:			PROJEKTANT SURADNIK:	
IZGRADNJA SPORTSKO REKREACIJSKOG CENTRA NA NOGOMETNOM STADIONU U VUKOVARU	TEMELJI - TT5				
LOKACIJA:	BROJ PRILOGA:	MJERILO: 1:50		PROJEKTANT SURADNIK:	
	OZNAKA PROJEKTA:	MJESTO I DATUM:			
k.o. Vukovar, novoformirana k.č.br. 1575, Ulica 204. vukovarske brigade, Vukovar	2294 -19 - K-IZV	Nijemci, lipanj 2020.		JASMINA TOPIĆ, mag.ing.aedif., G 5330	


TT6

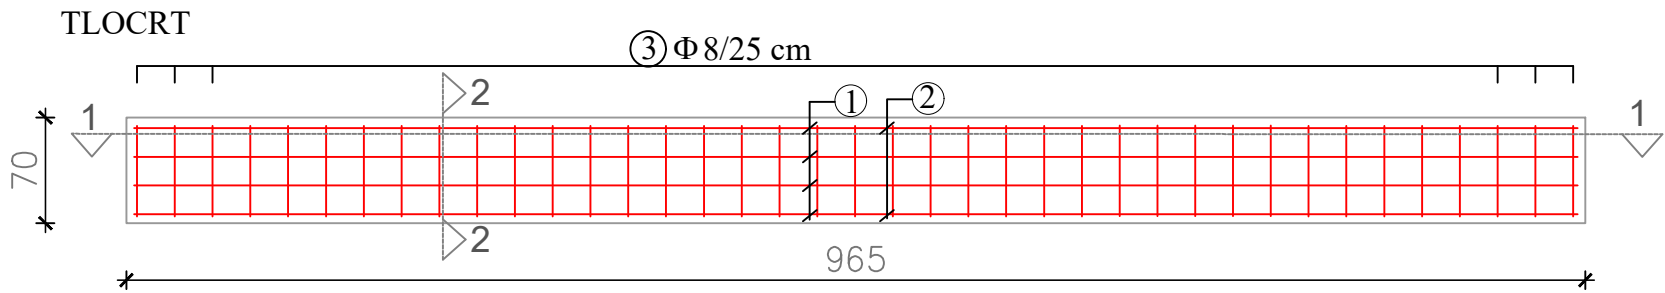

PRESJEK 1-1

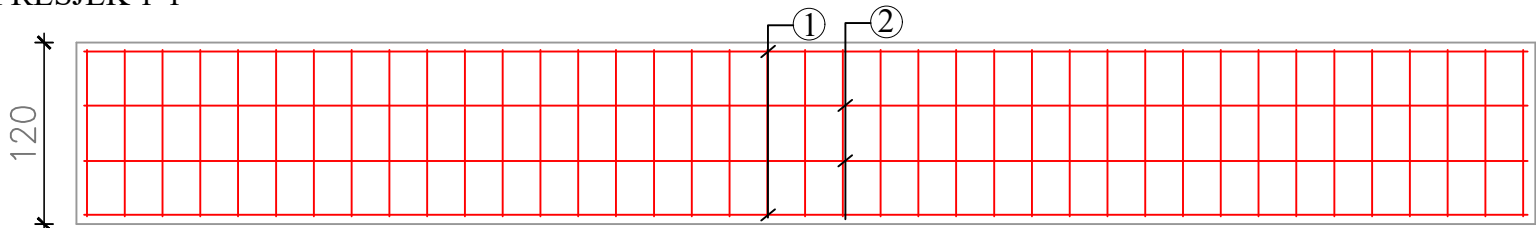


PRESJEK 2-2

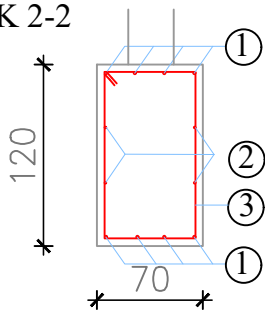

① $\Phi 16$ $l=955$ cm, 4+4=8 kom

② $\Phi 10$ $l=955$ cm, 4 kom

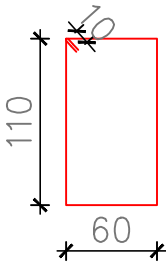


③ $\Phi 8/25$ cm $l=360$ cm, 38 kom


ISKAZ ARMATURE - TEMELJNE TRAKE TT6							
POZ	OBLIK ŽELJEZA	Ø	m	kom	B500B		
					Ø8	Ø10	Ø16
1	955	16	9,55	8			76,4
2	955	10	9,55	4		38,2	
3	60 110 110 60 10 10	8	3,60	38	136,8		
DUŽINA L / Ø					136,8	38,2	76,4
MASA kg/m					0,395	0,617	1,578
MASA kg/Ø					54,04	23,57	120,56
SVEUKUPNO kg :					198,17		

<div><div>dimidium projekt</div><div>d.o.o.</div><div>za projektiranje i nadzor</div><div>B. Radića 33, 32245 Nijemci</div></div>	NAZIV PROJEKTA:	MAPA:	BROJ REVIZIJE:	GLAVNI PROJEKTANT:	ZOP: D-2294-19
	GLAVNI PROJEKT	II	0	ROBERT RAFF, dipl.ing.arh. A 548	
INVESTITOR:	STRUKOVNA ODREDNICA PROJEKTA I NAZIV PROJ. DIJELA GRAĐ.:			PROJEKTANT:	NIKOLA ŽDERIĆ, mag.ing.aedif., G 4433
GRAD VUKOVAR, Dr.Franje Tuđmana 1, 32 000 Vukovar OIB: 50041264710	GRAĐEVINSKI PROJEKT - PROJEKT KONSTRUKCIJE				
GRAĐEVINA:	SADRŽAJ PRILOGA:				
IZGRADNJA SPORTSKO REKREACIJSKOG CENTRA NA NOGOMETNOM STADIONU U VUKOVARU	TEMELJI - TT6				
LOKACIJA:	BROJ PRILOGA:	MJERILO: 1:50			
	OZNAKA PROJEKTA:	MJESTO I DATUM:			
k.o. Vukovar, novoformirana k.č.br. 1575, Ulica 204. vukovarske brigade, Vukovar	2294 -19 - K-IZV	Nijemci, lipanj 2020.		PROJEKTANT SURADNIK:	JASMINA TOPIĆ, mag.ing.aedif., G 5330

TT7

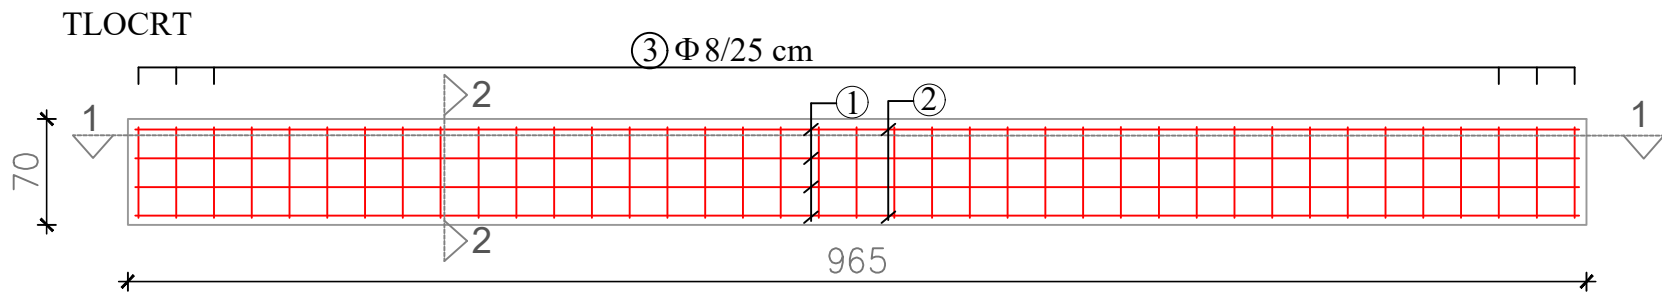


PRESJEK 1-1

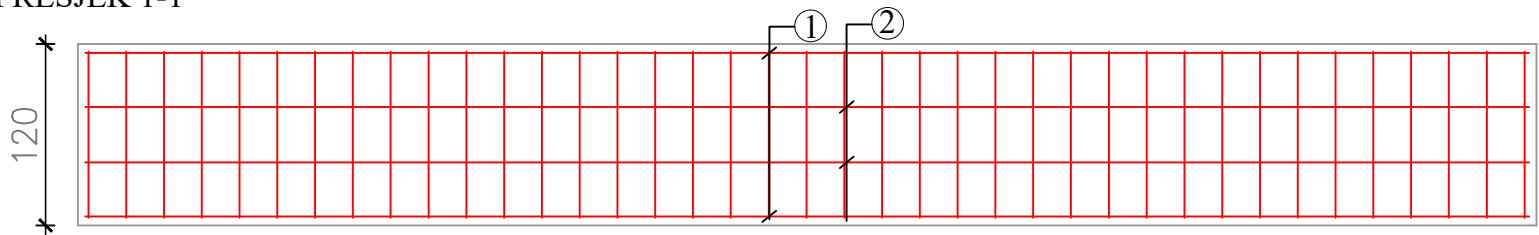


① $\Phi 16$ $l=955$ cm, 4+4=8 kom

② $\Phi 10$ $l=955$ cm, 4 kom

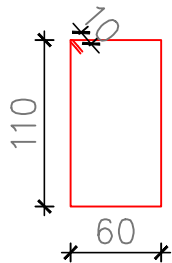

③ $\Phi 8/25$ cm $l=360$ cm, 38 kom

PRESJEK 2-2

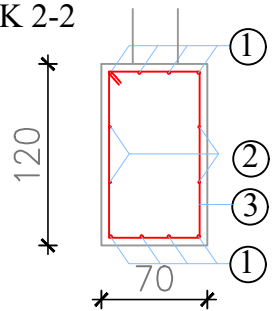


ISKAZ ARMATURE - TEMELJNE TRAKE TT7							
POZ	OBLIK ŽELJEZA	Ø	m	kom	B500B		
					Ø8	Ø10	Ø16
1		16	9,55	8			76,4
2		10	9,55	4		38,2	
3		8	3,60	38	136,8		
DUŽINA L / Ø					136,8	38,2	76,4
MASA kg/m					0,395	0,617	1,578
MASA kg/Ø					54,04	23,57	120,56
SVEUKUPNO kg :					198,17		

<div>dimidium projekt</div> <div>d.o.o.</div> <div>za projektiranje i nadzor</div> <div>B. Radića 33, 32245 Nijemci</div>	NAZIV PROJEKTA:	MAPA:	BROJ REVIZIJE:	GLAVNI PROJEKTANT:	ZOP: D-2294-19
	GLAVNI PROJEKT	II	0	ROBERT RAFF, dipl.ing.arh. A 548	
INVESTITOR: GRAD VUKOVAR, Dr.Franje Tuđmana 1, 32 000 Vukovar OIB: 50041264710	STRUKOVNA ODREDNICA PROJEKTA I NAZIV PROJ. DIJELA GRAĐ.: GRAĐEVINSKI PROJEKT - PROJEKT KONSTRUKCIJE			PROJEKTANT: NIKOLA ŽDERIĆ, mag.ing.aedif., G 4433	
GRAĐEVINA: IZGRADNJA SPORTSKO REKREACIJSKOG CENTRA NA NOGOMETNOM STADIONU U VUKOVARU	SADRŽAJ PRILOGA: TEMELJI - TT7				
LOKACIJA: k.o. Vukovar, novoformirana k.č.br. 1575, Ulica 204. vukovarske brigade, Vukovar	BROJ PRILOGA:	MJERILO: 1:50			
	OZNAKA PROJEKTA: 2294 -19 - K-IZV	MJESTO I DATUM: Nijemci, lipanj 2020.		PROJEKTANT SURADNIK: JASMINA TOPIĆ, mag.ing.aedif., G 5330	


TT8

TLOCRT TEMELJA
TT8


TLOCRT

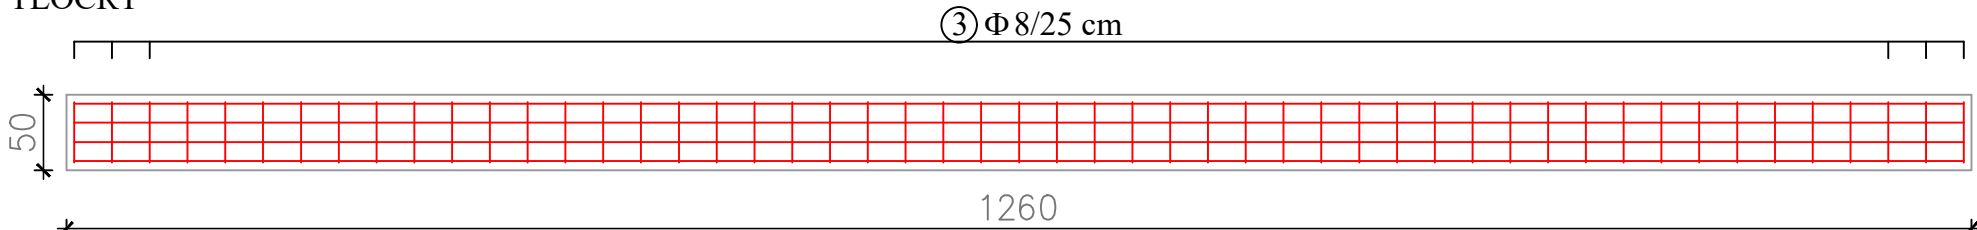

PRESJEK 1-1

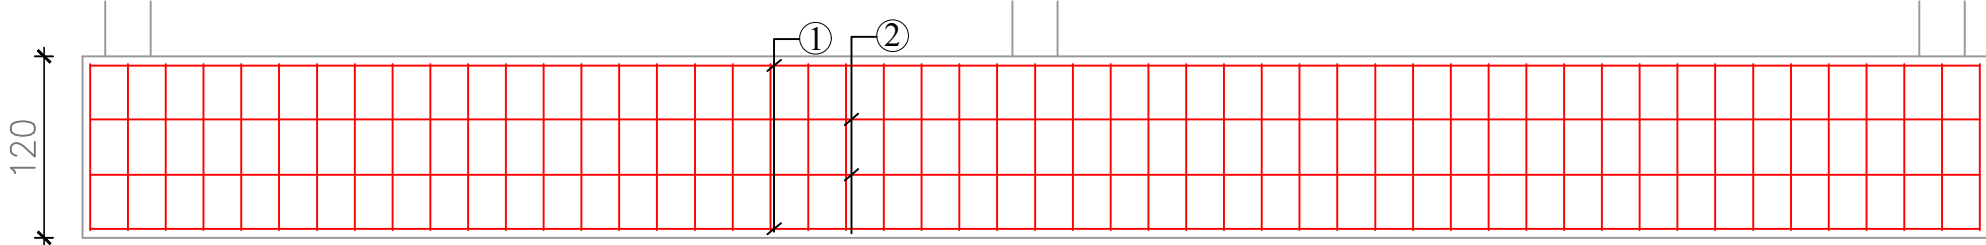

PRESJEK 2-2

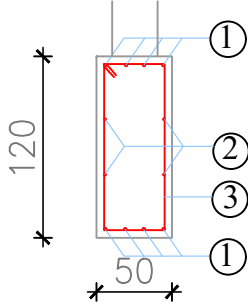

1a $\Phi 16$ l=665 cm, 4 kom


1b $\Phi 16$ l=665 cm, 4 kom

2a $\Phi 10$ l=365 cm, 4 kom

2b $\Phi 10$ l=965 cm, 4 kom

1c $\Phi 16$ l=965 cm, 4 kom

1d $\Phi 16$ l=365 cm, 4 kom

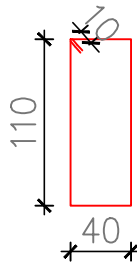

3 $\Phi 8/25$ cm l=320 cm, 51 kom


ISKAZ ARMATURE - TEMELJNE TRAKE TT8

POZ	OBLIK ŽELJEZA	Ø	m	kom	B500B		
					Ø8	Ø10	Ø16
1a	665	16	6,65	4			26,60
1b	665	16	6,65	4			26,60
1c	965	16	9,65	4			38,6
1d	365	16	3,65	4			14,6
2a	365	10	3,65	4		14,6	
2b	965	10	9,65	4		38,6	
3	110 40 10 40 110 10	8	3,20	51	163,2		
DUŽINA L / Ø					163,2	91,4	106,4
MASA kg/m					0,395	0,617	1,578
MASA kg/Ø					64,46	56,39	167,90
SVEUKUPNO kg :					288,75		

<div>dimidium projekt d.o.o.</div> <div>za projektiranje i nadzor</div> <div>B.Radića 33, 32245 Nijemci</div>	NAZIV PROJEKTA:	MAPA:	BROJ REVIZIJE:	GLAVNI PROJEKTANT:	ZOP: D-2294-19
	GLAVNI PROJEKT	II	0	ROBERT RAFF, dipl.ing.arh. A 548	
INVESTITOR:	STRUKOVNA ODREDNICA PROJEKTA I NAZIV PROJ. DIJELA GRAĐ.:			PROJEKTANT:	
GRAD VUKOVAR, Dr.Franje Tuđmana 1, 32 000 Vukovar OIB: 50041264710	GRAĐEVINSKI PROJEKT - PROJEKT KONSTRUKCIJE				
GRAĐEVINA:	SADRŽAJ PRILOGA:			PROJEKTANT SURADNIK:	
IZGRADNJA SPORTSKO REKREACIJSKOG CENTRA NA NOGOMETNOM STADIONU U VUKOVARU	TEMELJI - TT8				
LOKACIJA:	BROJ PRILOGA:	MJERILO: 1:50		PROJEKTANT SURADNIK:	
	OZNAKA PROJEKTA:	MJESTO I DATUM:			
k.o. Vukovar, novoformirana k.č.br. 1575, Ulica 204. vukovarske brigade, Vukovar	2294 -19 - K-IZV	Nijemci, lipanj 2020.		JASMINA TOPIĆ, mag.ing.aedif., G 5330	

TT9

TLOCRT TEMELJA
TT9

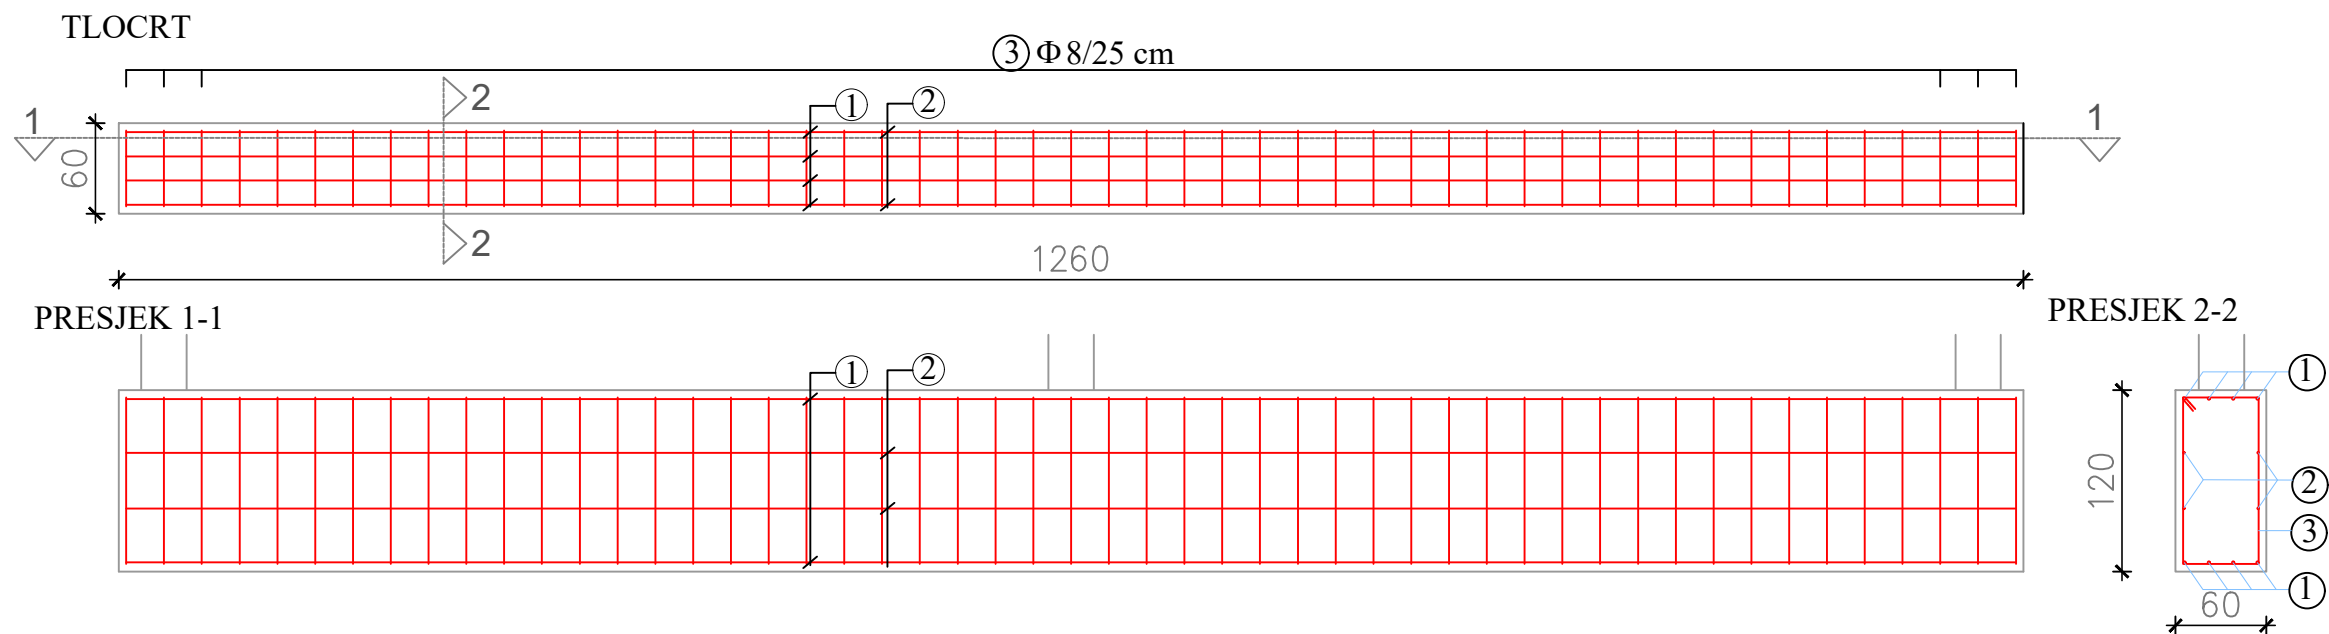

①a $\Phi 16$ l=665 cm, 4 kom


①b $\Phi 16$ l=665 cm, 4 kom

②a $\Phi 10$ l=365 cm, 4 kom

②b $\Phi 10$ l=965 cm, 4 kom

①c $\Phi 16$ l=965 cm, 4 kom

①d $\Phi 16$ l=365 cm, 4 kom

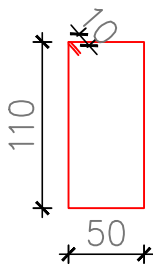


③ $\Phi 8/25$ cm l=340 cm, 51 kom

ISKAZ ARMATURE - TEMELJNE TRAKE TT9							
POZ	OBLIK ŽELJEZA	Ø	m	kom	B500B		
					Ø8	Ø10	Ø16
1a	665	16	6,65	4			26,60
1b	665	16	6,65	4			26,60
1c	965	16	9,65	4			38,6
1d	365	16	3,65	4			14,6
2a	365	10	3,65	4		14,6	
2b	965	10	9,65	4		38,6	
3	110 50 10 50 110 10	8	3,40	51	173,4		
DUŽINA L / Ø					173,4	53,2	106,4
MASA kg/m					0,395	0,617	1,578
MASA kg/Ø					68,49	32,82	167,90
SVEUKUPNO kg :					269,21		


<div><div>dimidium projekt</div><div>d.o.o.</div><div>za projektiranje i nadzor</div><div>B.Radića 33, 32245 Nijemci</div></div>	<div>NAZIV PROJEKTA:</div> <div>GLAVNI PROJEKT</div>	<div>MAPA:</div> <div>II</div>	<div>BROJ REVIZIJE:</div> <div>0</div>	<div>GLAVNI PROJEKTANT:</div> <div>ROBERT RAFF, dipl.ing.arh. A 548</div>	<div>ZOP: D-2294-19</div>
<div>INVESTITOR:</div> <div>GRAD VUKOVAR, Dr.Franje Tuđmana 1, 32 000 Vukovar</div> <div>OIB: 50041264710</div>	<div>STRUKOVNA ODREDNICA PROJEKTA</div> <div>I NAZIV PROJ. DIJELA GRAĐ.:</div> <div>GRAĐEVINSKI PROJEKT - PROJEKT KONSTRUKCIJE</div>			<div>PROJEKTANT:</div> <div>NIKOLA ŽDERIĆ, mag.ing.aedif., G 4433</div>	
<div>GRAĐEVINA:</div> <div>IZGRADNJA SPORTSKO REKREACIJSKOG CENTRA NA</div> <div>NOGOMETNOM STADIONU U VUKOVARU</div>	<div>SADRŽAJ PRILOGA:</div> <div>TEMELJI - TT9</div>				
<div>LOKACIJA:</div> <div>k.o. Vukovar, novoformirana k.č.br. 1575,</div> <div>Ulica 204. vukovarske brigade, Vukovar</div>	<div>BROJ PRILOGA:</div>	<div>MJERILO: 1:50</div>			
	<div>OZNAKA PROJEKTA:</div> <div>2294 -19 - K-IZV</div>	<div>MJESTO I DATUM:</div> <div>Nijemci, lipanj 2020.</div>		<div>PROJEKTANT SURADNIK:</div> <div>JASMINA TOPIĆ, mag.ing.aedif., G 5330</div>	

TT10

TLOCRT

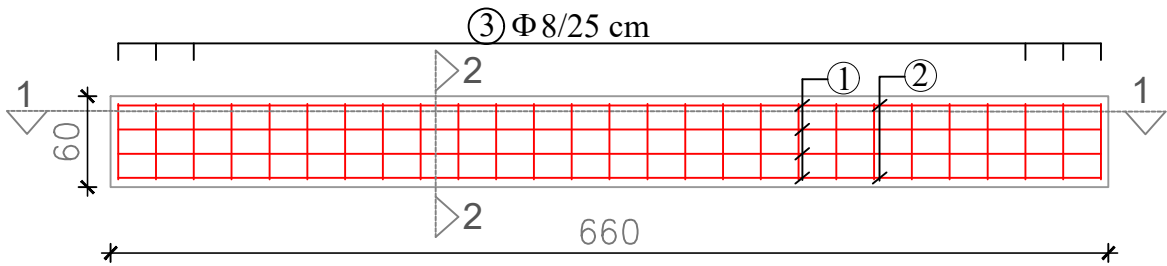


PRESJEK 1-1

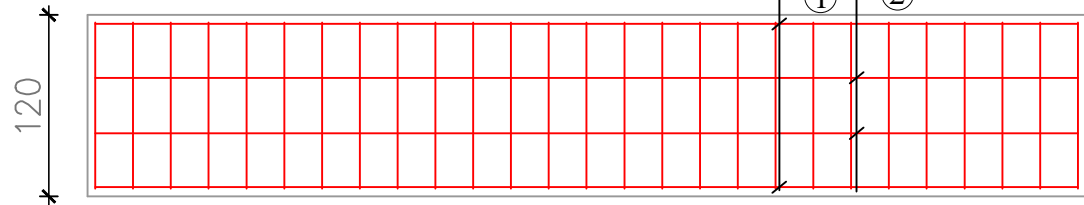


① $\Phi 16$ $l=650$ cm, 4+4=8 kom

② $\Phi 10$ $l=650$ cm, 4 kom

PRESJEK 2-2

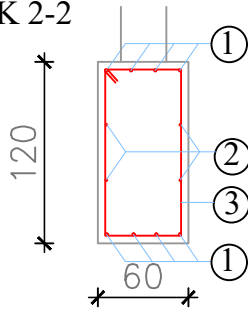

③ $\Phi 8/25$ cm $l=340$ cm, 27 kom


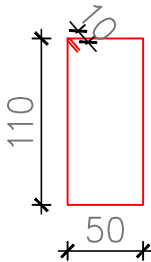


ISKAZ ARMATURE - TEMELJNE TRAKE TT10							
POZ	OBLIK ŽELJEZA	Ø	m	kom	B500B		
					Ø8	Ø10	Ø16
1	650	16	6,50	8			52,0
2	650	10	6,50	4		26	
3	50 110 50 110 10	8	3,40	27	91,8		
DUŽINA L / Ø					91,8	26,0	52,0
MASA kg/m					0,395	0,617	1,578
MASA kg/Ø					36,26	16,04	82,05
SVEUKUPNO kg :					134,35		


<div>dimidium projekt d.o.o.</div> <div>za projektiranje i nadzor</div> <div>B.Radića 33, 32245 Nijemci</div>	NAZIV PROJEKTA:	MAPA:	BROJ REVIZIJE:	GLAVNI PROJEKTANT:	ZOP: D-2294-19
	GLAVNI PROJEKT	II	0	ROBERT RAFF, dipl.ing.arh. A 548	
INVESTITOR:	STRUKOVNA ODREDNICA PROJEKTA I NAZIV PROJ. DIJELA GRAĐ.:			PROJEKTANT: NIKOLA ŽDERIĆ, mag.ing.aedif., G 4433	
GRAD VUKOVAR, Dr.Franje Tuđmana 1, 32 000 Vukovar OIB: 50041264710	GRAĐEVINSKI PROJEKT - PROJEKT KONSTRUKCIJE				
GRAĐEVINA:	SADRŽAJ PRILOGA:				
IZGRADNJA SPORTSKO REKREACIJSKOG CENTRA NA NOGOMETNOM STADIONU U VUKOVARU	TEMELJI - TT10				
LOKACIJA:	BROJ PRILOGA:	MJERILO: 1:50			
	OZNAKA PROJEKTA:	MJESTO I DATUM:			
k.o. Vukovar, novoformirana k.č.br. 1575, Ulica 204. vukovarske brigade, Vukovar	2294 -19 - K-IZV	Nijemci, lipanj 2020.		PROJEKTANT SURADNIK: JASMINA TOPIĆ, mag.ing.aedif., G 5330	

TT11


TLOCRT TEMELJA
TT11

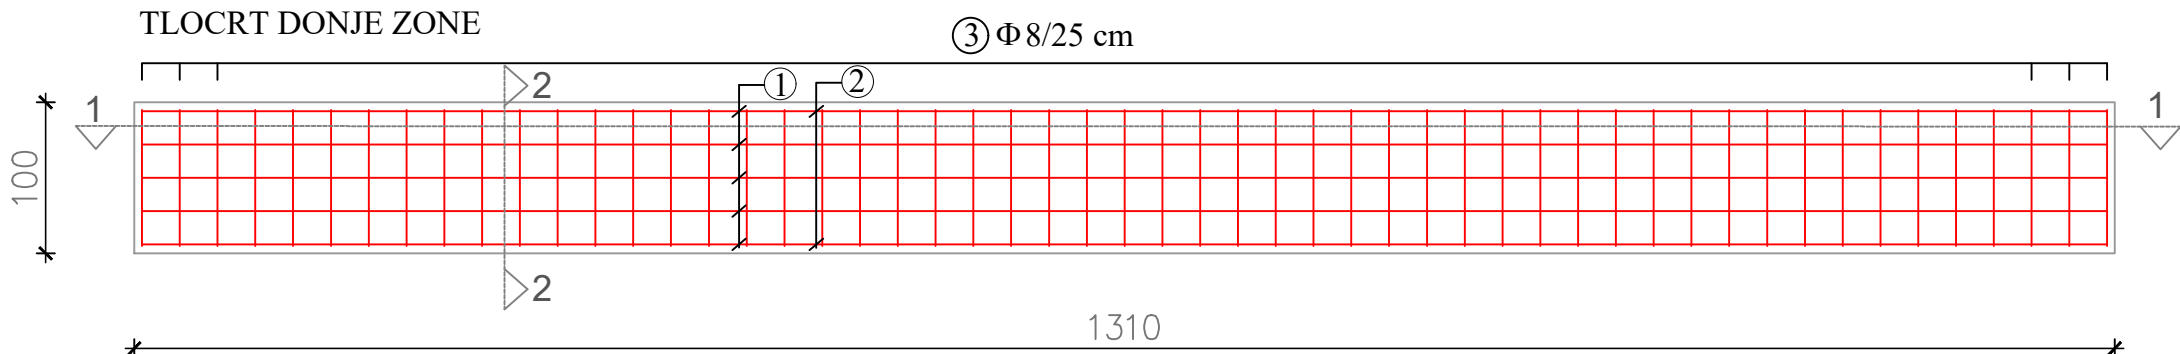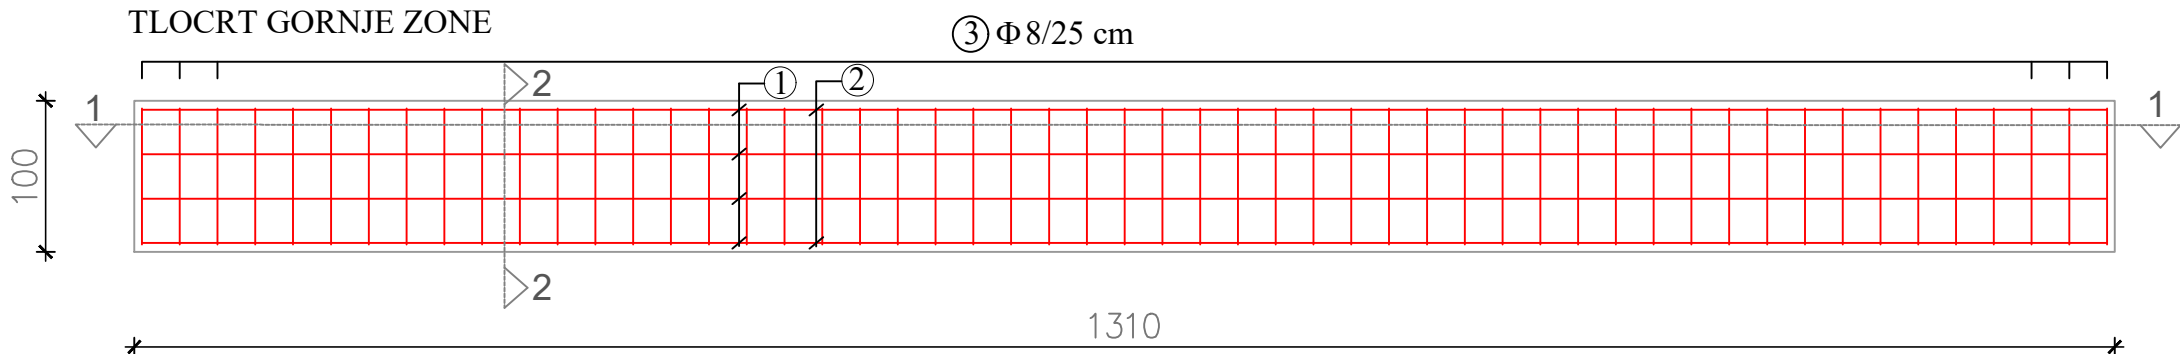

PRESJEK 1-1

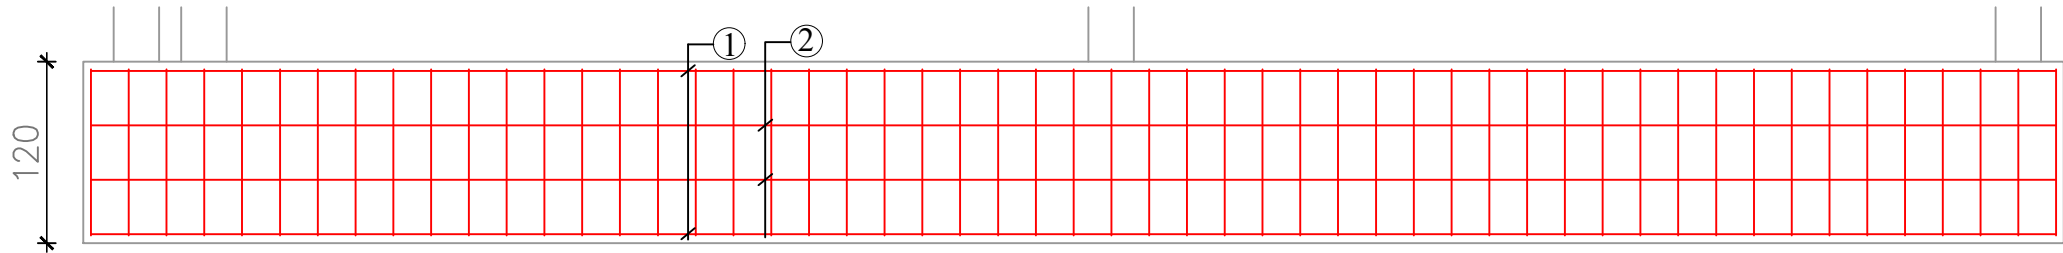

PRESJEK 2-2

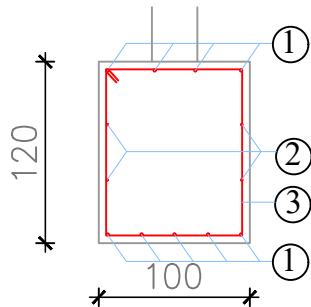

①a $\Phi 16$ l=715 cm, 4 kom


①b $\Phi 16$ l=665 cm, 4 kom

②a $\Phi 16$ l=1027 cm, 4 kom

②b $\Phi 10$ l=353 cm, 4 kom

①c $\Phi 16$ l=415 cm, 5 kom

①d $\Phi 16$ l=965 cm, 5 kom

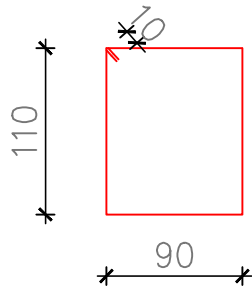


③ $\Phi 8/25$ cm l=420 cm, 52 kom


ISKAZ ARMATURE - TEMELJNE TRAKE TT11							
POZ	OBLIK ŽELJEZA	Ø	m	kom	B500B		
					Ø8	Ø10	Ø16
1a	715	16	7,15	4			28,6
1b	665	16	6,65	4			26,60
1c	415	16	4,15	5			20,75
1d	965	16	9,65	5			48,25
2a	1027	10	10,27	4		41,08	
2b	353	10	3,53	4		14,12	
3	110 90 110 10 90	8	4,20	52	218,4		
DUŽINA L / Ø					218,4	55,28	124,2
MASA kg/m					0,395	0,617	1,578
MASA kg/Ø					86,27	34,11	195,99
SVEUKUPNO kg :					316,37		

<div><div>dimidium projekt</div><div>d.o.o.</div><div>za projektiranje i nadzor</div><div>B.Radića 33, 32245 Nijemci</div></div>	<div>NAZIV PROJEKTA:</div> <div>GLAVNI PROJEKT</div>	<div>MAPA:</div> <div>II</div>	<div>BROJ REVIZIJE:</div> <div>0</div>	<div>GLAVNI PROJEKTANT:</div> <div>ROBERT RAFF, dipl.ing.arh. A 548</div>	<div>ZOP: D-2294-19</div>
<div>INVESTITOR:</div> <div>GRAD VUKOVAR, Dr.Franje Tuđmana 1, 32 000 Vukovar</div> <div>OIB: 50041264710</div>	<div>STRUKOVNA ODREDNICA PROJEKTA</div> <div>I NAZIV PROJ. DIJELA GRAĐ.:</div> <div>GRAĐEVINSKI PROJEKT - PROJEKT KONSTRUKCIJE</div>			<div>PROJEKTANT:</div> <div>NIKOLA ŽDERIĆ, mag.ing.aedif., G 4433</div>	
<div>GRAĐEVINA:</div> <div>IZGRADNJA SPORTSKO REKREACIJSKOG CENTRA NA</div> <div>NOGOMETNOM STADIONU U VUKOVARU</div>	<div>SADRŽAJ PRILOGA:</div> <div>TEMELJI - TT11</div>				
<div>LOKACIJA:</div> <div>k.o. Vukovar, novoformirana k.č.br. 1575,</div> <div>Ulica 204. vukovarske brigade, Vukovar</div>	<div>BROJ PRILOGA:</div>	<div>MJERILO: 1:50</div>			
	<div>OZNAKA PROJEKTA:</div> <div>2294 -19 - K-IZV</div>	<div>MJESTO I DATUM:</div> <div>Nijemci, lipanj 2020.</div>		<div>PROJEKTANT SURADNIK:</div> <div>JASMINA TOPIĆ, mag.ing.aedif., G 5330</div>	


TLOCRT GORNJE ZONE

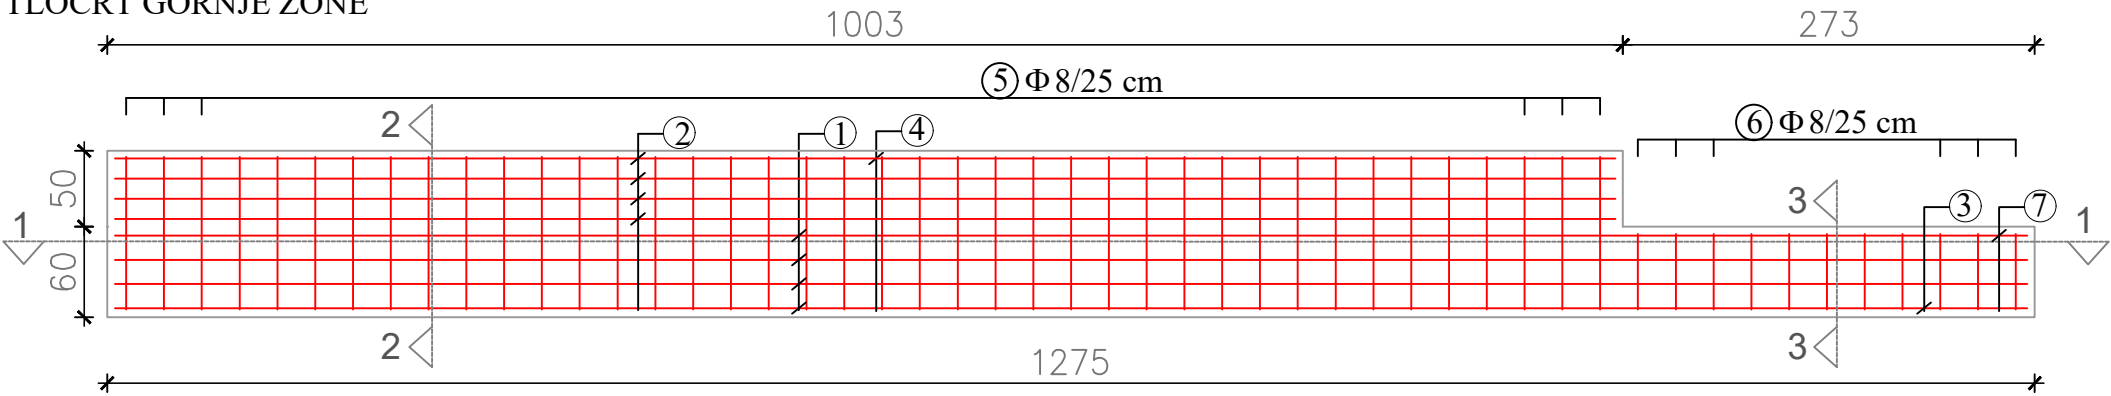


TLOCRT DONJE ZONE

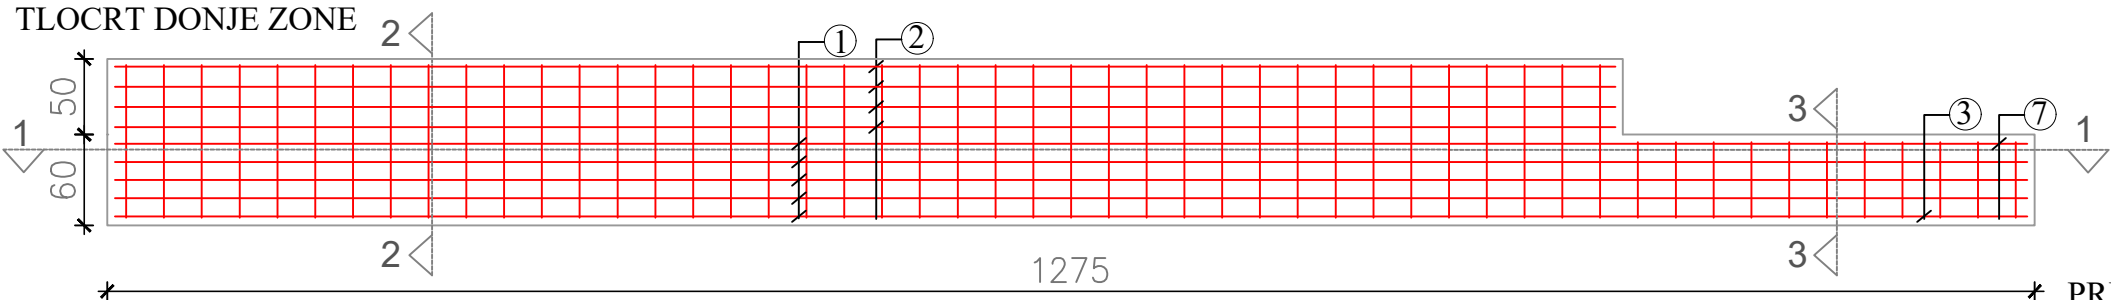


PRESJEK 1-1

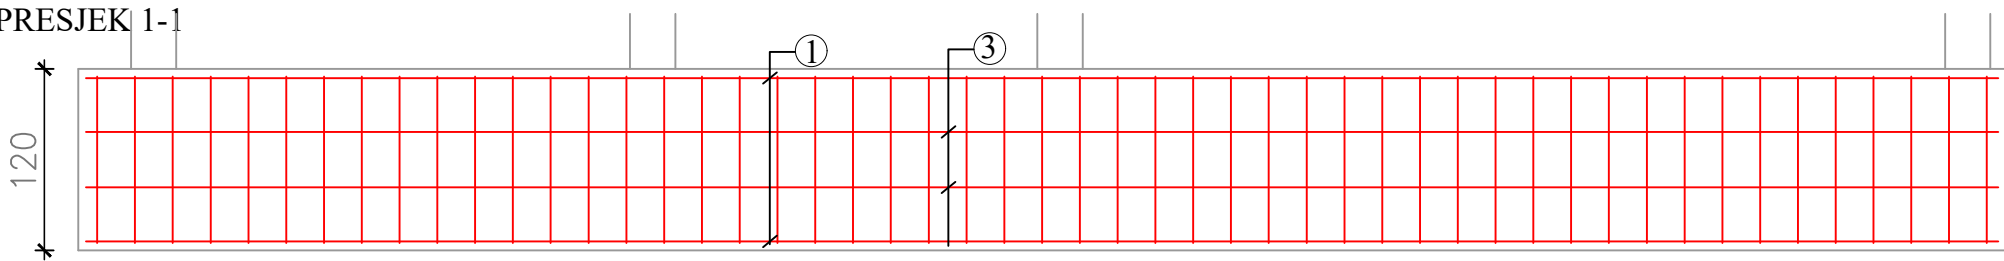

PRESJEK 2-2

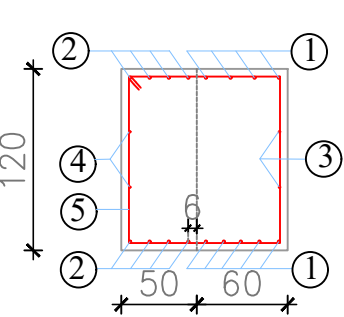

PRESJEK 3-3

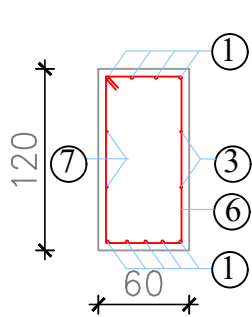

1a $\Phi 16$ l=685 cm, 4 kom

1b $\Phi 16$ l=660 cm, 4 kom

2 $\Phi 16$ l=992.5 cm, 4+4 = 8 kom

3a $\Phi 10$ l=520 cm, 2 kom


3b $\Phi 10$ l=845 cm, 2 kom

1c $\Phi 16$ l=845 cm, 5 kom


1d $\Phi 16$ l=520 cm, 5 kom

4 $\Phi 10$ l=992.5 cm, 2 kom

80 $\Phi 10$ l=352.5 cm, 2 kom

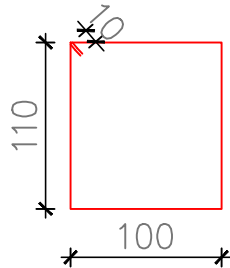

5 $\Phi 8/25$ cm l=440 cm, 40 kom

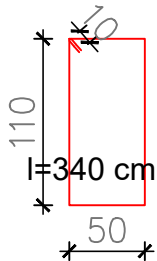


6 $\Phi 8/25$ cm

l=340 cm, 11 kom


<div>dimidium projekt d.o.o.</div> <div>za projektiranje i nadzor</div> <div>B.Radića 33, 32245 Nijemci</div>	<div>NAZIV PROJEKTA:</div> <div>GLAVNI PROJEKT</div>	<div>MAPA:</div> <div>II</div>	<div>BROJ REVIZIJE:</div> <div>0</div>	<div>GLAVNI PROJEKTANT:</div> <div>ROBERT RAFF, dipl.ing.arh. A 548</div>	<div>ZOP: D-2294-19</div>
<div>INVESTITOR:</div> <div>GRAD VUKOVAR, Dr.Franje Tuđmana 1, 32 000 Vukovar</div> <div>OIB: 50041264710</div>	<div>STRUKOVNA ODREDNICA PROJEKTA</div> <div>I NAZIV PROJ. DIJELA GRAĐ.:</div> <div>GRAĐEVINSKI PROJEKT - PROJEKT KONSTRUKCIJE</div>			<div>PROJEKTANT:</div> <div>NIKOLA ŽDERIĆ, mag.ing.aedif., G 4433</div>	
<div>GRAĐEVINA:</div> <div>IZGRADNJA SPORTSKO REKREACIJSKOG CENTRA NA</div> <div>NOGOMETNOM STADIONU U VUKOVARU</div>	<div>SADRŽAJ PRILOGA:</div> <div>TEMELJI - TT12</div>				
<div>LOKACIJA:</div> <div>k.o. Vukovar, novoformirana k.č.br. 1575,</div> <div>Ulica 204. vukovarske brigade, Vukovar</div>	<div>BROJ PRILOGA: 01</div>	<div>MJERILO: 1:50</div>			
	<div>OZNAKA PROJEKTA:</div> <div>2294 -19 - K-IZV</div>	<div>MJESTO I DATUM:</div> <div>Nijemci, lipanj 2020.</div>		<div>PROJEKTANT SURADNIK:</div> <div>JASMINA TOPIĆ, mag.ing.aedif., G 5330</div>	

TT13


TLOCRT GORNJE ZONE

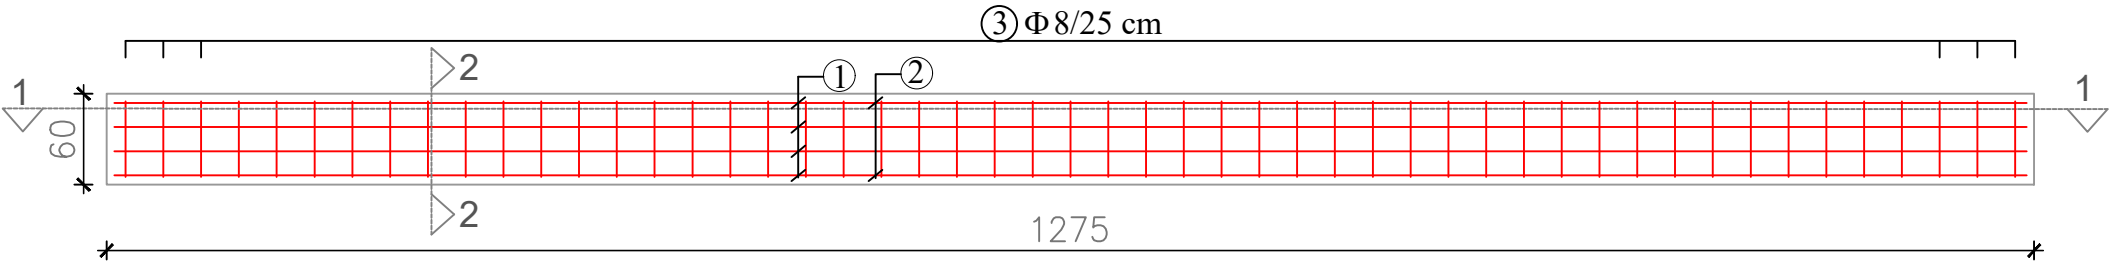


TLOCRT DONJE ZONE

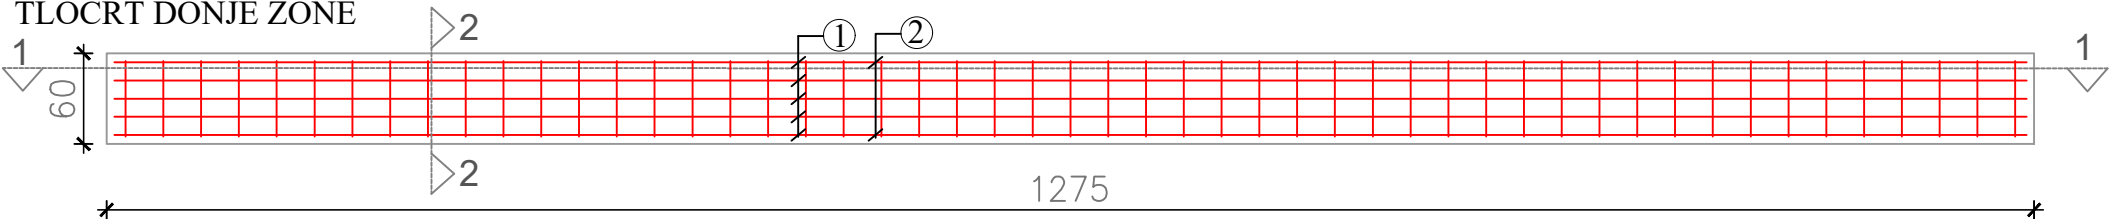

PRESJEK 1-1

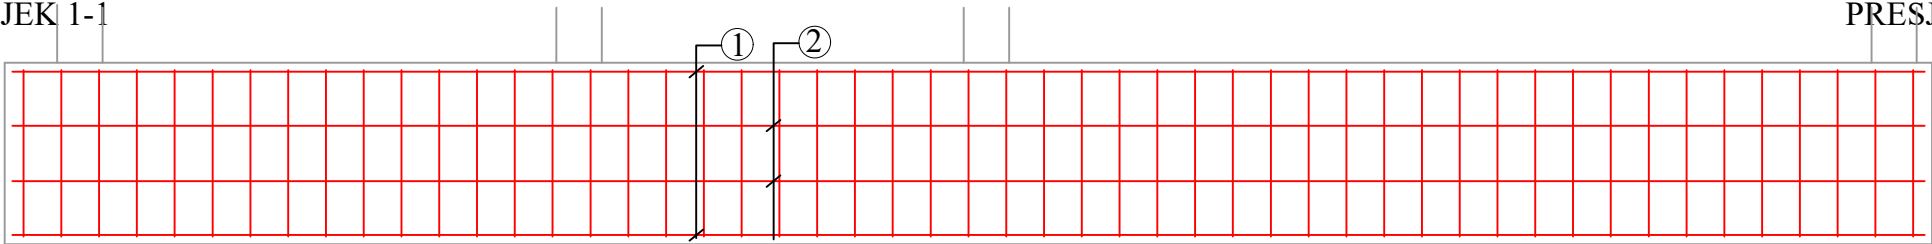

PRESJEK 2-2

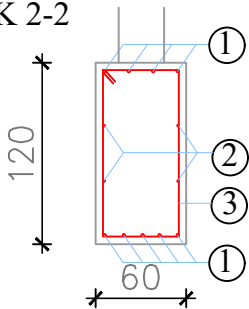

1a $\Phi 16$ l=685 cm, 4 kom


1b $\Phi 16$ l=660 cm, 4 kom

2a $\Phi 10$ l=520 cm, 4 kom

2b $\Phi 10$ l=845 cm, 4 kom

1c $\Phi 16$ l=845 cm, 5 kom

1d $\Phi 16$ l=520 cm, 5 kom

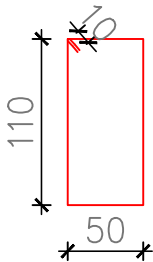


3 $\Phi 8/25$ cm l=340 cm, 50 kom

ISKAZ ARMATURE - TEMELJNE TRAKE TT13							
POZ	OBLIK ŽELJEZA	Ø	m	kom	B500B		
					Ø8	Ø10	Ø16
1a	685	16	6,85	4			27,4
1b	660	16	6,60	4			26,40
1c	845	16	8,45	5			42,25
1d	520	16	5,20	5			26,0
2a	520	10	5,20	4		20,8	
2b	845	10	8,45	4		33,8	
3	110 50 10 50 110 10	8	3,40	50	170,0		
DUŽINA L / Ø					170,0	54,6	122,05
MASA kg/m					0,395	0,617	1,578
MASA kg/Ø					67,15	33,68	192,59
SVEUKUPNO kg :					293,42		


<div><div>dimidium projekt</div><div>d.o.o.</div><div>za projektiranje i nadzor</div><div>B. Radića 33, 32245 Nijemci</div></div>	<div>NAZIV PROJEKTA:</div> <div>GLAVNI PROJEKT</div>	<div>MAPA:</div> <div>II</div>	<div>BROJ REVIZIJE:</div> <div>0</div>	<div>GLAVNI PROJEKTANT:</div> <div>ROBERT RAFF, dipl.ing.arh. A 548</div>	<div>ZOP: D-2294-19</div>
<div>INVESTITOR:</div> <div>GRAD VUKOVAR, Dr.Franje Tuđmana 1, 32 000 Vukovar</div> <div>OIB: 50041264710</div>	<div>STRUKOVNA ODREDNICA PROJEKTA</div> <div>I NAZIV PROJ. DIJELA GRAĐ.:</div> <div>GRAĐEVINSKI PROJEKT - PROJEKT KONSTRUKCIJE</div>			<div>PROJEKTANT:</div> <div>NIKOLA ŽDERIĆ, mag.ing.aedif., G 4433</div>	
<div>GRAĐEVINA:</div> <div>IZGRADNJA SPORTSKO REKREACIJSKOG CENTRA NA</div> <div>NOGOMETNOM STADIONU U VUKOVARU</div>	<div>SADRŽAJ PRILOGA:</div> <div>TEMELJI - TT13</div>				
<div>LOKACIJA:</div> <div>k.o. Vukovar, novoformirana k.č.br. 1575,</div> <div>Ulica 204. vukovarske brigade, Vukovar</div>	<div>BROJ PRILOGA:</div>	<div>MJERILO: 1:50</div>			
	<div>OZNAKA PROJEKTA:</div> <div>2294 -19 - K-IZV</div>	<div>MJESTO I DATUM:</div> <div>Nijemci, lipanj 2020.</div>		<div>PROJEKTANT SURADNIK:</div> <div>JASMINA TOPIĆ, mag.ing.aedif., G 5330</div>	

TT14

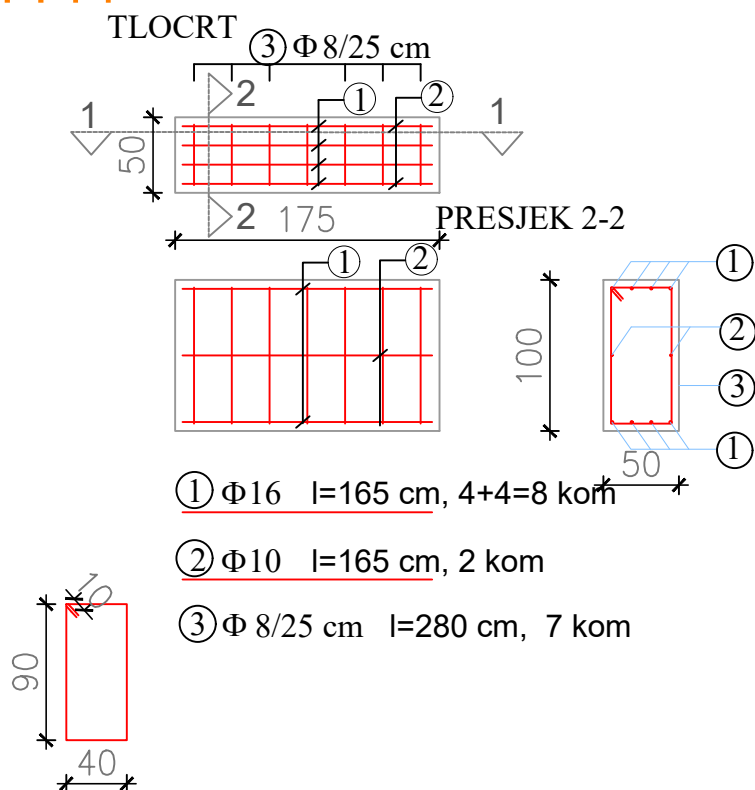

ISKAZ ARMATURE - TEMELJNE TRAKE TT14							
POZ	OBLIK ŽELJEZA	Ø	m	kom	B500B		
					Ø8	Ø10	Ø16
1		16	1,65	8			13,2
2		10	1,65	2		3,3	
3		8	2,80	7	19,6		
DUŽINA L / Ø					19,6	3,3	13,2
MASA kg/m					0,395	0,617	1,578
MASA kg/Ø					7,74	2,04	20,83
SVEUKUPNO kg :					30,61		

<div>dimidium projekt</div> <div>za projektiranje i nadzor</div> <div>B.Radića 33, 32245 Nijemci</div> <div>d.o.o.</div>	NAZIV PROJEKTA: GLAVNI PROJEKT	MAPA: II	BROJ REVIZIJE: 0	GLAVNI PROJEKTANT: ROBERT RAFF, dipl.ing.arh. A 548	ZOP: D-2294-19
INVESTITOR: GRAD VUKOVAR, Dr.Franje Tuđmana 1, 32 000 Vukovar OIB: 50041264710	STRUKOVNA ODREDNICA PROJEKTA I NAZIV PROJ. DIJELA GRAĐ.: GRAĐEVINSKI PROJEKT - PROJEKT KONSTRUKCIJE			PROJEKTANT: NIKOLA ŽDERIĆ, mag.ing.aedif., G 4433	
GRAĐEVINA: IZGRADNJA SPORTSKO REKREACIJSKOG CENTRA NA NOGOMETNOM STADIONU U VUKOVARU	SADRŽAJ PRILOGA: TEMELJI - TT14				
LOKACIJA: k.o. Vukovar, novoformirana k.č.br. 1575, Ulica 204. vukovarske brigade, Vukovar	BROJ PRILOGA:	MJERILO: 1:50			
	OZNAKA PROJEKTA: 2294 -19 - K-IZV	MJESTO I DATUM: Nijemci, lipanj 2020.			
				PROJEKTANT SURADNIK: JASMINA TOPIĆ, mag.ing.aedif., G 5330	

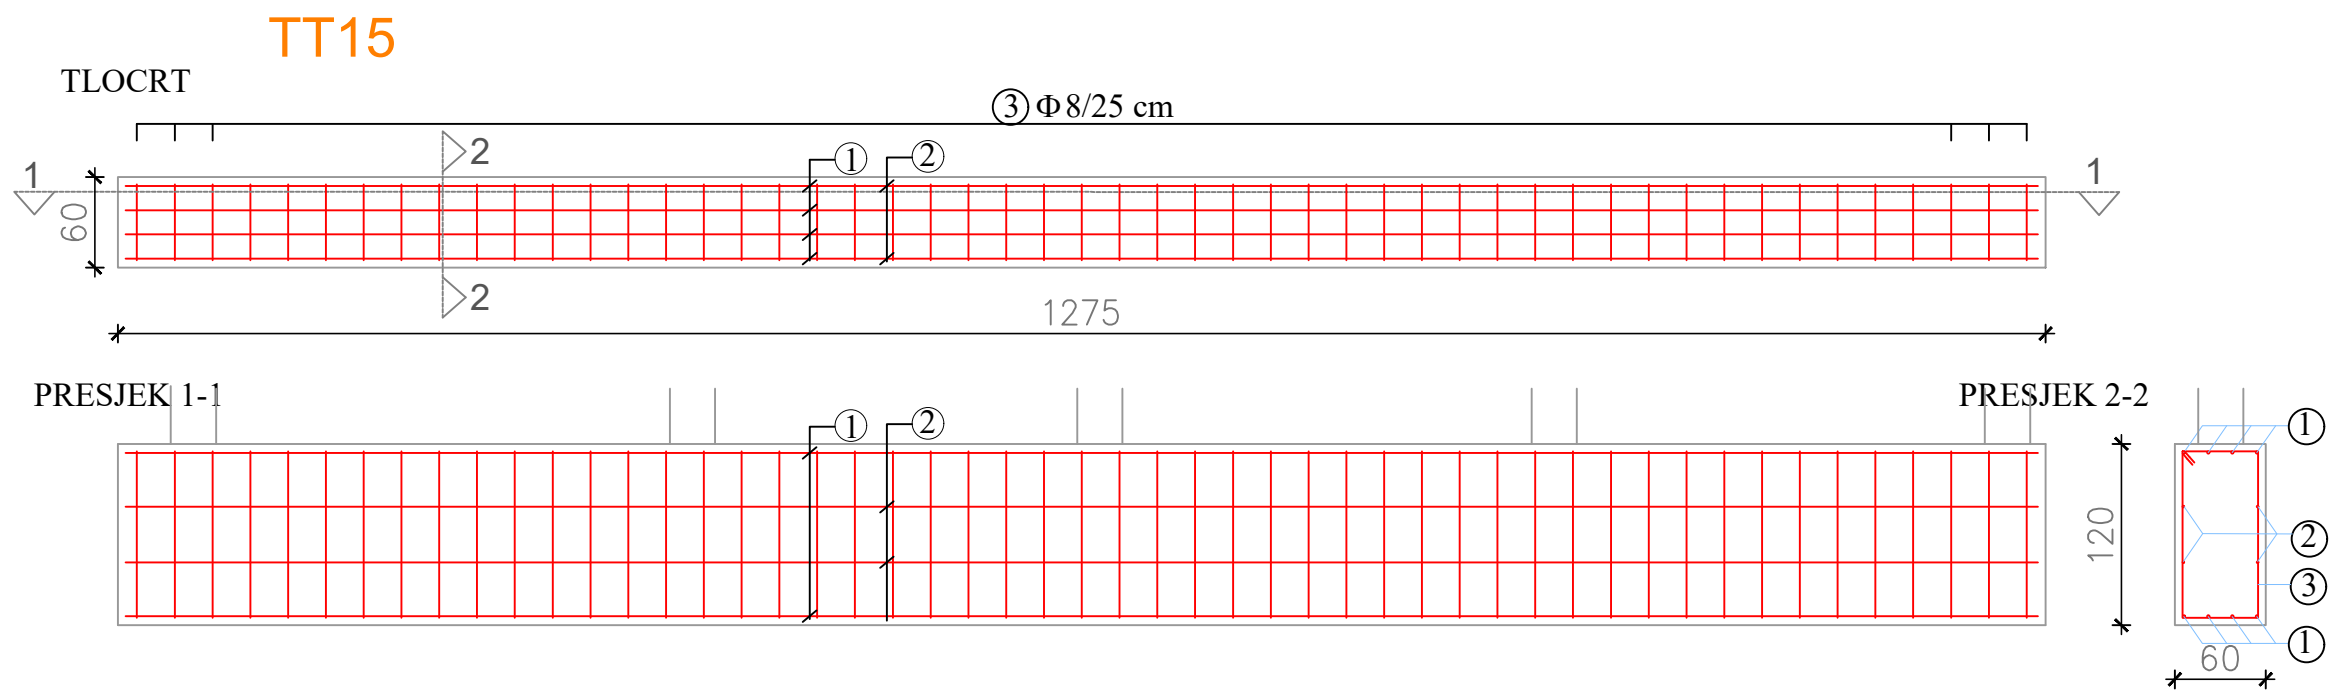

1a Φ 16 l=685 cm, 4 kom

1b Φ 16 l=660 cm, 4 kom


2a Φ 10 l=520 cm, 4 kom

2b Φ 10 l=845 cm, 4 kom

1c Φ 16 l=845 cm, 4 kom

1d Φ 16 l=520 cm, 4 kom

ISKAZ ARMATURE - TEMELJNE TRAKE TT13							
POZ	OBLIK ŽELJEZA	Ø	m	kom	B500B		
					Ø8	Ø10	Ø16
1a	685	16	6,85	4			27,4
1b	660	16	6,60	4			26,40
1c	845	16	8,45	4			33,8
1d	520	16	5,20	4			20,8
2a	520	10	5,20	4		20,8	
2b	845	10	8,45	4		33,8	
3	50 110 50 10 10 110 10	8	3,40	50	170,0		
DUŽINA L / Ø					170,0	54,6	108,4
MASA kg/m					0,395	0,617	1,578
MASA kg/Ø					67,15	33,68	171,05
SVEUKUPNO kg :					271,88		

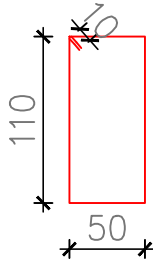


3 Φ 8/25 cm l=340 cm, 50 kom


<div>dimidium projekt d.o.o.</div> <div>za projektiranje i nadzor</div> <div>B.Radića 33, 32245 Nijemci</div>	NAZIV PROJEKTA:	MAPA:	BROJ REVIZIJE:	GLAVNI PROJEKTANT:	ZOP: D-2294-19
	GLAVNI PROJEKT	II	0	ROBERT RAFF, dipl.ing.arh. A 548	
INVESTITOR: GRAD VUKOVAR, Dr.Franje Tuđmana 1, 32 000 Vukovar OIB: 50041264710	STRUKOVNA ODREDNICA PROJEKTA I NAZIV PROJ. DIJELA GRAĐ.: GRAĐEVINSKI PROJEKT - PROJEKT KONSTRUKCIJE			PROJEKTANT: NIKOLA ŽDERIĆ, mag.ing.aedif., G 4433	
GRAĐEVINA: IZGRADNJA SPORTSKO REKREACIJSKOG CENTRA NA NOGOMETNOM STADIONU U VUKOVARU	SADRŽAJ PRILOGA: TEMELJI - TT15				
LOKACIJA: k.o. Vukovar, novoformirana k.č.br. 1575, Ulica 204. vukovarske brigade, Vukovar	BROJ PRILOGA:		MJERILO: 1:50		
	OZNAKA PROJEKTA: 2294 -19 - K-IZV	MJESTO I DATUM: Nijemci, lipanj 2020.		PROJEKTANT SURADNIK: JASMINA TOPIĆ, mag.ing.aedif., G 5330	

TT16

TLOCRT

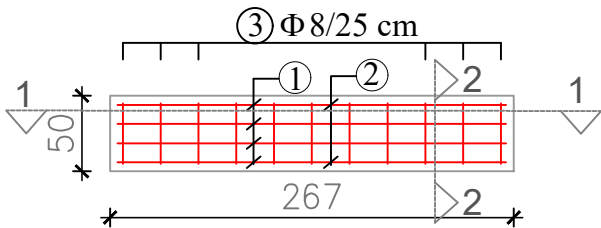


PRESJEK 1-1

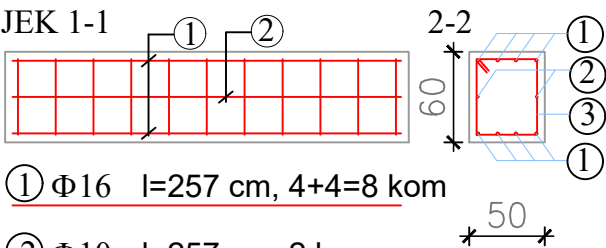

① $\Phi 16$ $l=257$ cm, 4+4=8 kom

② $\Phi 10$ $l=257$ cm, 2 kom

③ $\Phi 8/25$ cm $l=200$ cm, 11 kom

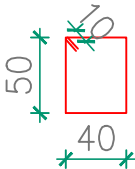


ISKAZ ARMATURE - TEMELJNE TRAKE TT16

POZ	OBLIK ŽELJEZA	Ø	m	kom	B500B		
					Ø8	Ø10	Ø16
1		16	2,57	8			20,56
2		10	2,57	2		5,14	
3		8	2,00	11	22		
DUŽINA L / Ø					22,0	5,14	20,56
MASA kg/m					0,395	0,617	1,578
MASA kg/Ø					8,69	3,17	32,44
SVEUKUPNO kg :					44,30		


<div>dimidium projekt</div> <div>za projektiranje i nadzor B.Radića 33, 32245 Nijemci</div> <div>d.o.o.</div>	NAZIV PROJEKTA: GLAVNI PROJEKT	MAPA: II	BROJ REVIZIJE: 0	GLAVNI PROJEKTANT: ROBERT RAFF, dipl.ing.arh. A 548	ZOP: D-2294-19
INVESTITOR: GRAD VUKOVAR, Dr.Franje Tuđmana 1, 32 000 Vukovar OIB: 50041264710	STRUKOVNA ODREDNICA PROJEKTA I NAZIV PROJ. DIJELA GRAĐ.: GRAĐEVINSKI PROJEKT - PROJEKT KONSTRUKCIJE			PROJEKTANT: NIKOLA ŽDERIĆ, mag.ing.aedif., G 4433	
GRAĐEVINA: IZGRADNJA SPORTSKO REKREACIJSKOG CENTRA NA NOGOMETNOM STADIONU U VUKOVARU	SADRŽAJ PRILOGA: TEMELJI - TT16				
LOKACIJA: k.o. Vukovar, novoformirana k.č.br. 1575, Ulica 204. vukovarske brigade, Vukovar	BROJ PRILOGA:	MJERILO: 1:50			
	OZNAKA PROJEKTA: 2294 -19 - K-IZV	MJESTO I DATUM: Nijemci, lipanj 2020.		PROJEKTANT SURADNIK: JASMINA TOPIĆ, mag.ing.aedif., G 5330	

TT17

TLOCRT

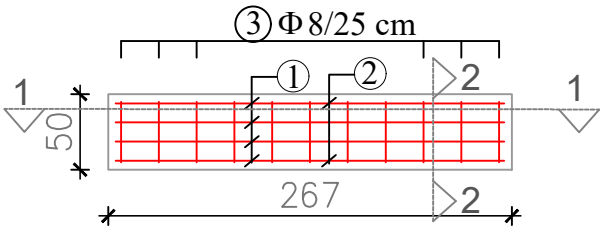


PRESJEK 1-1

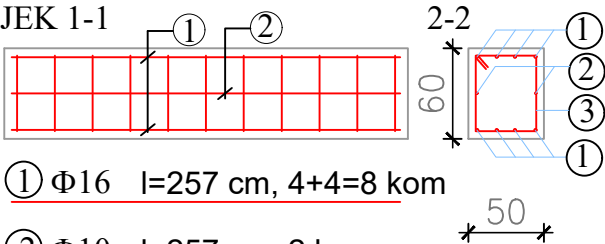

① $\Phi 16$ $l=257$ cm, 4+4=8 kom

② $\Phi 10$ $l=257$ cm, 2 kom

③ $\Phi 8/25$ cm $l=200$ cm, 11 kom

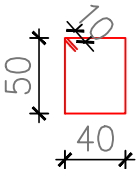

ISKAZ ARMATURE - TEMELJNE TRAKE TT17

POZ	OBLIK ŽELJEZA	Ø	m	kom	B500B		
					Ø8	Ø10	Ø16
1		16	2,57	8			20,56
2		10	2,57	2		5,14	
3		8	2,00	11	22		
DUŽINA L / Ø					22,0	5,14	20,56
MASA kg/m					0,395	0,617	1,578
MASA kg/Ø					8,69	3,17	32,44
SVEUKUPNO kg :					44,30		

dimidium projekt d.o.o.
za projektiranje i nadzor
B.Radića 33, 32245 Nijemci

NAZIV PROJEKTA:
GLAVNI PROJEKT

MAPA:
II

BROJ REVIZIJE:
0

GLAVNI PROJEKTANT:
ROBERT RAFF, dipl.ing.arh. A 548

ZOP: D-2294-19

INVESTITOR:
GRAD VUKOVAR, Dr.Franje Tuđmana 1, 32 000 Vukovar
OIB: 50041264710

STRUKOVNA ODREDNICA PROJEKTA
I NAZIV PROJ. DIJELA GRAĐ.:
GRAĐEVINSKI PROJEKT - PROJEKT KONSTRUKCIJE

PROJEKTANT:
NIKOLA ŽDERIĆ, mag.ing.aedif., G 4433

GRAĐEVINA:
IZGRADNJA SPORTSKO REKREACIJSKOG CENTRA NA
NOGOMETNOM STADIONU U VUKOVARU

SADRŽAJ PRILOGA:
TEMELJI - TT17

LOKACIJA:
k.o. Vukovar, novoformirana k.č.br. 1575,
Ulica 204. vukovarske brigade, Vukovar


BROJ PRILOGA:
OZNAKA PROJEKTA:
2294 -19 - K-IZV

MJERILO: 1:50
MJESTO I DATUM:
Nijemci, lipanj 2020.


PROJEKTANT SURADNIK:
JASMINA TOPIĆ, mag.ing.aedif., G 5330

TT18

TLOCRT

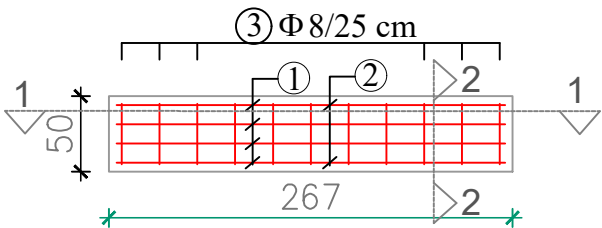


PRESJEK 1-1

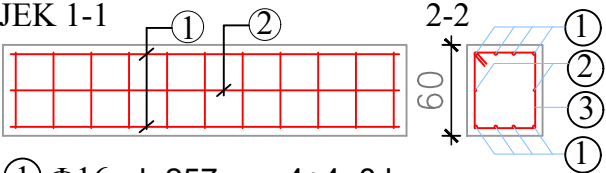

① $\Phi 16$ $l=257$ cm, 4+4=8 kom

② $\Phi 10$ $l=257$ cm, 2 kom

③ $\Phi 8/25$ cm $l=200$ cm, 11 kom

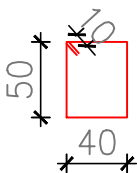

ISKAZ ARMATURE - TEMELJNE TRAKE TT18

POZ	OBLIK ŽELJEZA	Ø	m	kom	B500B		
					Ø8	Ø10	Ø16
1		16	2,57	8			20,56
2		10	2,57	2		5,14	
3		8	2,00	11	22		
DUŽINA L / Ø					22,0	5,14	20,56
MASA kg/m					0,395	0,617	1,578
MASA kg/Ø					8,69	3,17	32,44
SVEUKUPNO kg :					44,30		

dimidium projekt d.o.o.
za projektiranje i nadzor
B.Radića 33, 32245 Nijemci

NAZIV PROJEKTA:
GLAVNI PROJEKT

MAPA:
II

BROJ REVIZIJE:
0

GLAVNI PROJEKTANT:
ROBERT RAFF, dipl.ing.arh. A 548

ZOP: D-2294-19

INVESTITOR:
GRAD VUKOVAR, Dr.Franje Tuđmana 1, 32 000 Vukovar
OIB: 50041264710

STRUKOVNA ODREDNICA PROJEKTA
I NAZIV PROJ. DIJELA GRAĐ.:
GRAĐEVINSKI PROJEKT - PROJEKT KONSTRUKCIJE

PROJEKTANT:
NIKOLA ŽDERIĆ, mag.ing.aedif., G 4433

GRAĐEVINA:
IZGRADNJA SPORTSKO REKREACIJSKOG CENTRA NA
NOGOMETNOM STADIONU U VUKOVARU

SADRŽAJ PRILOGA:
TEMELJI - TT18

LOKACIJA:
k.o. Vukovar, novoformirana k.č.br. 1575,
Ulica 204. vukovarske brigade, Vukovar


BROJ PRILOGA:
OZNAKA PROJEKTA:
2294 -19 - K-IZV

MJERILO: 1:50
MJESTO I DATUM:
Nijemci, lipanj 2020.



PROJEKTANT SURADNIK:
JASMINA TOPIĆ, mag.ing.aedif., G 5330

TT19

TLOCRT

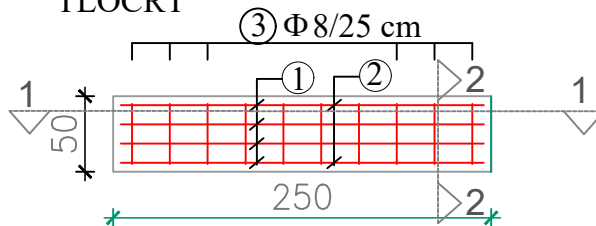

PRESJEK 1-1

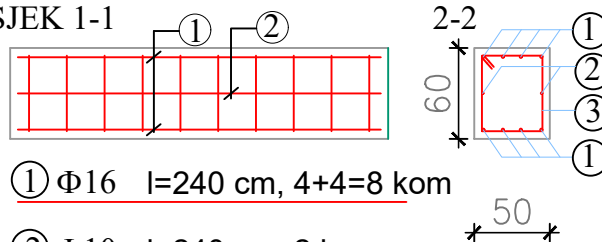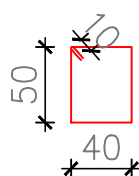① $\Phi 16$ $l=240$ cm, 4+4=8 kom② $\Phi 10$ $l=240$ cm, 2 kom③ $\Phi 8/25$ cm $l=200$ cm, 10 kom

ISKAZ ARMATURE - TEMELJNE TRAKE TT19

POZ	OBLIK ŽELJEZA	Ø	m	kom	B500B		
					Ø8	Ø10	Ø16
1		16	2,40	8			19,2
2		10	2,40	2		4,8	
3		8	2,00	10	20		
DUŽINA L / Ø					20	4,8	19,2
MASA kg/m					0,395	0,617	1,578
MASA kg/Ø					7,9	2,96	30,30
SVEUKUPNO kg :					41,16		

dimidium projekt d.o.o.
za projektiranje i nadzor
B.Radića 33, 32245 Nijemci

NAZIV PROJEKTA:

GLAVNI PROJEKT

MAPA:

II

BROJ REVIZIJE:

0

GLAVNI PROJEKTANT:

ROBERT RAFF, dipl.ing.arh. A 548

ZOP: D-2294-19

INVESTITOR:

GRAD VUKOVAR, Dr.Franje Tuđmana 1, 32 000 Vukovar
OIB: 50041264710

STRUKOVNA ODREDNICA PROJEKTA

I NAZIV PROJ. DIJELA GRAĐ.:

GRAĐEVINSKI PROJEKT - PROJEKT KONSTRUKCIJE

PROJEKTANT:

NIKOLA ŽDERIĆ, mag.ing.aedif., G 4433

GRAĐEVINA:

IZGRADNJA SPORTSKO REKREACIJSKOG CENTRA NA
NOGOMETNOM STADIONU U VUKOVARU

SADRŽAJ PRILOGA:

TEMELJI - TT19

BROJ PRILOGA:

MJERILO: 1:50

LOKACIJA:

k.o. Vukovar, novoformirana k.č.br. 1575,
Ulica 204. vukovarske brigade, Vukovar

OZNAKA PROJEKTA:

2294 -19 - K-IZV


MJESTO I DATUM:

Nijemci, lipanj 2020.

PROJEKTANT SURADNIK:

JASMINA TOPIĆ, mag.ing.aedif., G 5330

TT20

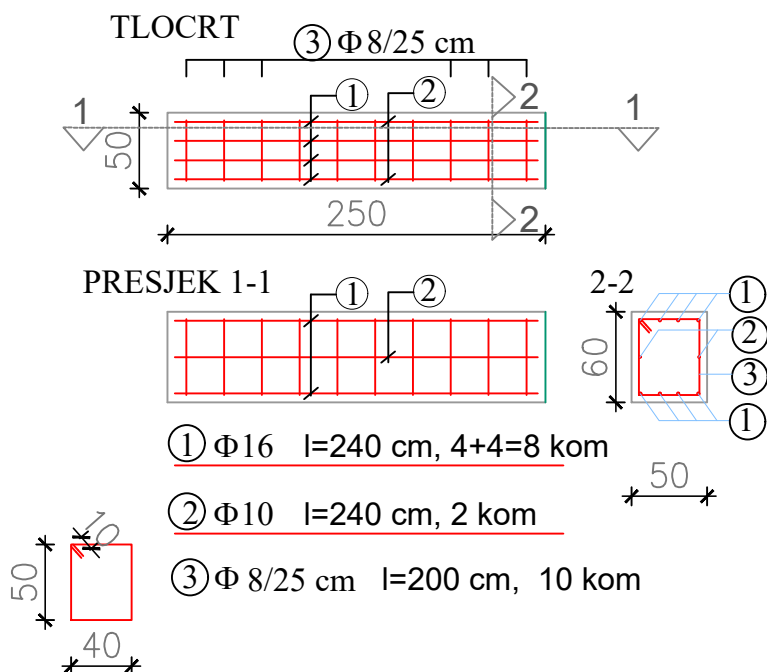


ISKAZ ARMATURE - TEMELJNE TRAKE TT20

POZ	OBLIK ŽELJEZA	Ø	m	kom	B500B		
					Ø8	Ø10	Ø16
1		16	2,40	8			19,2
2		10	2,40	2		4,8	
3		8	2,00	10	20		
DUŽINA L / Ø					20	4,8	19,2
MASA kg/m					0,395	0,617	1,578
MASA kg/Ø					7,9	2,96	30,30
SVEUKUPNO kg :					41,16		

<div>dimidium projekt</div> <div>za projektiranje i nadzor</div> <div>B.Radića 33, 32245 Nijemci</div> <div>d.o.o.</div>	NAZIV PROJEKTA: GLAVNI PROJEKT	MAPA: II	BROJ REVIZIJE: 0	GLAVNI PROJEKTANT: ROBERT RAFF, dipl.ing.arh. A 548	ZOP: D-2294-19
INVESTITOR: GRAD VUKOVAR, Dr.Franje Tuđmana 1, 32 000 Vukovar OIB: 50041264710	STRUKOVNA ODREDNICA PROJEKTA I NAZIV PROJ. DIJELA GRAĐ.: GRAĐEVINSKI PROJEKT - PROJEKT KONSTRUKCIJE			PROJEKTANT: NIKOLA ŽDERIĆ, mag.ing.aedif., G 4433	
GRAĐEVINA: IZGRADNJA SPORTSKO REKREACIJSKOG CENTRA NA NOGOMETNOM STADIONU U VUKOVARU	SADRŽAJ PRILOGA: TEMELJI - TT20				
LOKACIJA: k.o. Vukovar, novoformirana k.č.br. 1575, Ulica 204. vukovarske brigade, Vukovar	BROJ PRILOGA:	MJERILO: 1:50			
	OZNAKA PROJEKTA: 2294 -19 - K-IZV	MJESTO I DATUM: Nijemci, lipanj 2020.		PROJEKTANT SURADNIK: JASMINA TOPIĆ, mag.ing.aedif., G 5330	

TT21

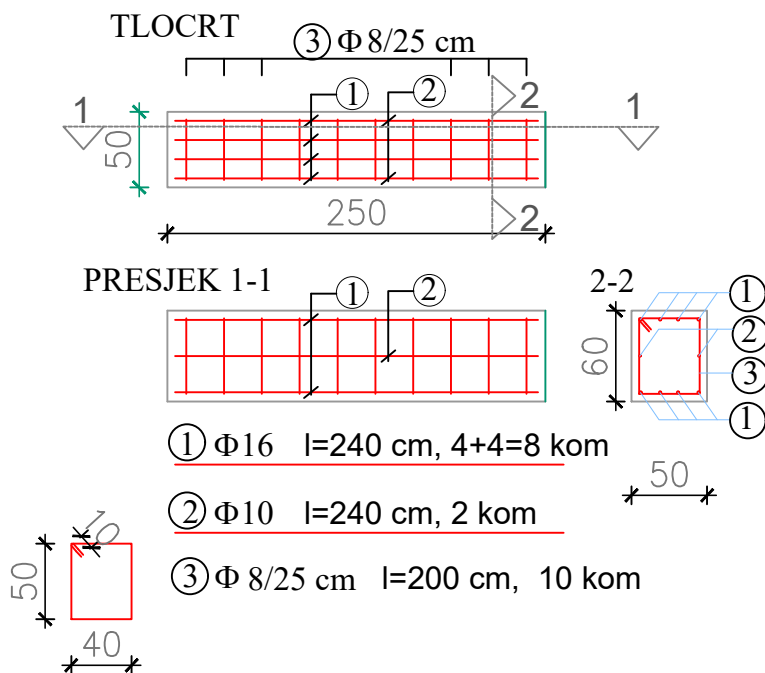





ISKAZ ARMATURE - TEMELJNE TRAKE TT21

POZ	OBLIK ŽELJEZA	\emptyset	m	kom	B500B		
					$\emptyset 8$	$\emptyset 10$	$\emptyset 16$
1		16	2,40	8			19,2
2		10	2,40	2		4,8	
3		8	2,00	10	20		
DUŽINA L / \emptyset					20	4,8	19,2
MASA kg/m					0,395	0,617	1,578
MASA kg/ \emptyset					7,9	2,96	30,30
SVEUKUPNO kg :					41,16		

<div>dimidium projekt</div> <div>za projektiranje i nadzor</div> <div>B.Radića 33, 32245 Nijemci</div> <div>d.o.o.</div>	NAZIV PROJEKTA: GLAVNI PROJEKT	MAPA: II	BROJ REVIZIJE: 0	GLAVNI PROJEKTANT: ROBERT RAFF, dipl.ing.arh. A 548	ZOP: D-2294-19
INVESTITOR: GRAD VUKOVAR, Dr.Franje Tuđmana 1, 32 000 Vukovar OIB: 50041264710	STRUKOVNA ODREDNICA PROJEKTA I NAZIV PROJ. DIJELA GRAĐ.: GRAĐEVINSKI PROJEKT - PROJEKT KONSTRUKCIJE			PROJEKTANT: NIKOLA ŽDERIĆ, mag.ing.aedif., G 4433	
GRAĐEVINA: IZGRADNJA SPORTSKO REKREACIJSKOG CENTRA NA NOGOMETNOM STADIONU U VUKOVARU	SADRŽAJ PRILOGA: TEMELJI - TT21				
LOKACIJA: k.o. Vukovar, novoformirana k.č.br. 1575, Ulica 204. vukovarske brigade, Vukovar	BROJ PRILOGA:	MJERILO: 1:50			
	OZNAKA PROJEKTA: 2294 -19 - K-IZV	MJESTO I DATUM: Nijemci, lipanj 2020.		PROJEKTANT SURADNIK: JASMINA TOPIĆ, mag.ing.aedif., G 5330	

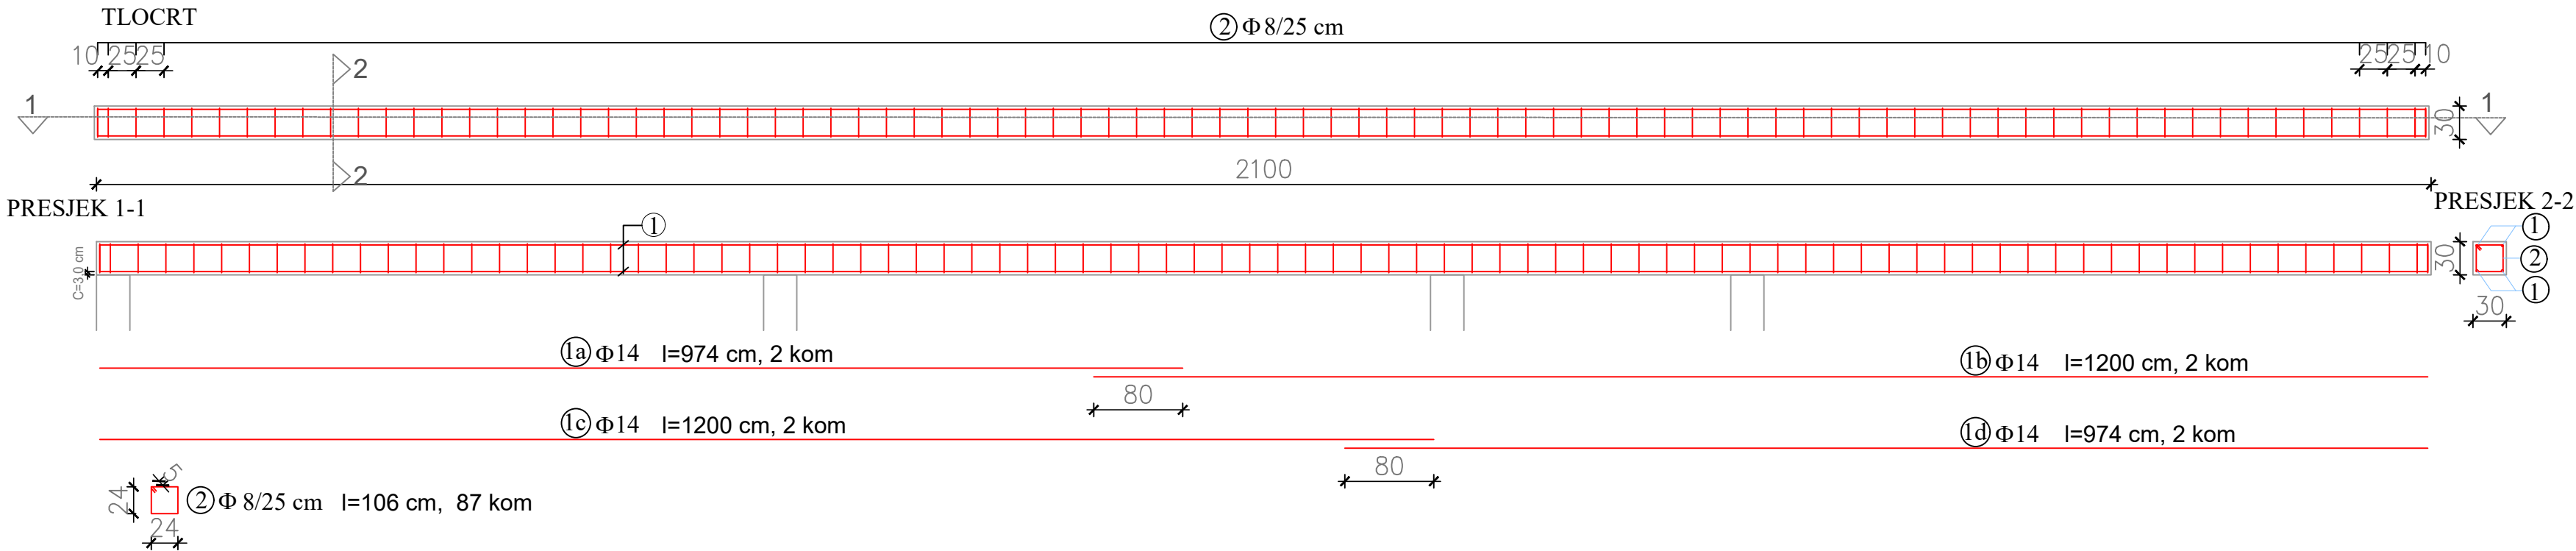HS ISPOD GREDE GT



ISKAZ ARMATURE - HORIZONTALNI SERKLAŽ ISPOD GREDE GT							
POZ	OBLIK ŽELJEZA	Ø	m	kom	B500B		
					Ø8	Ø10	Ø14
1a		14	9,74	2			19,48
1b		14	12,0	2			24,0
1c		14	12,0	2			24,0
1d		14	9,47	2			19,48
2		8	1,06	87	92,22		
DUŽINA L / Ø					92,22	86,96	
MASA kg/m					0,395	0,617	1,210
MASA kg/Ø					36,43	105,22	
SVEUKUPNO kg :					141,65		

<div>dimidium projekt</div> <div>d.o.o.</div> <div>za projektiranje i nadzor</div> <div>B.Radića 33, 32245 Nijemci</div>	NAZIV PROJEKTA:	MAPA:	BROJ REVIZIJE:	GLAVNI PROJEKTANT:	ZOP: D-2294-19
	GLAVNI PROJEKT	II	0	ROBERT RAFF, dipl.ing.arh. A 548	
INVESTITOR:	STRUKOVNA ODREDNICA PROJEKTA I NAZIV PROJ. DIJELA GRAD.:			PROJEKTANT:	NIKOLA ŽDERIĆ, mag.ing.aedif., G 4433
GRAD VUKOVAR, Dr.Franje Tuđmana 1, 32 000 Vukovar OIB: 50041264710	GRAĐEVINSKI PROJEKT - PROJEKT KONSTRUKCIJE				
GRAĐEVINA:	SADRŽAJ PRILOGA:			PROJEKTANT SURADNIK:	JASMINA TOPIĆ, mag.ing.aedif., G 5330
IZGRADNJA SPORTSKO REKREACIJSKOG CENTRA NA NOGOMETNOM STADIONU U VUKOVARU	HORIZ.SERKLAŽ ISPOD GREDE GT				
LOKACIJA:	BROJ PRILOGA:	MJERILO: 1:50			
k.o. Vukovar, novoformirana k.č.br. 1575, Ulica 204. vukovarske brigade, Vukovar	OZNAKA PROJEKTA:	MJESTO I DATUM:			
	2294 -19 - K-IZV	Nijemci, lipanj 2020.			

Technical drawing of a reinforced concrete beam (TLOCRT) showing top and side views, reinforcement details, and dimensions.

Top View:

- Overall length: 780 cm.
- Reinforcement: 2 $\Phi 8/25$ cm (top bars).
- End details: 12, 25, 25, 25, 12 (top bars).
- Section line: 1-1.

Side View:

- Overall length: 780 cm.
- Reinforcement: 1 $\Phi 14$ (bottom bar), 2+2 = 4 kom.
- Section line: 2-2.

Reinforcement Details:

- Top reinforcement: 2 $\Phi 8/25$ cm, $l=106$ cm, 33 kom.
- Bottom reinforcement: 1 $\Phi 14$, $l=774$ cm, 2+2 = 4 kom.

Section 2-2:

- Dimensions: 30 cm (width), 30 cm (height).
- Reinforcement: 1 $\Phi 14$ (bottom bar), 2 $\Phi 8/25$ cm (top bars).

ISKAZ ARMATURE-HORIZ.SERKLAŽ ISPOD G3, G4, G5, G6, G7 (5kom)							
POZ	OBLIK ŽELJEZA	Ø	m	kom	B500B		
					Ø8	Ø10	Ø14
1		14	7,74	4x5 20			154,80
2		8	1,06	33x5 165	174,9		
DUŽINA L / Ø					174,9	154,80	
MASA kg/m					0,395	0,617	1,210
MASA kg/Ø					69,08	187,31	
SVEUKUPNO kg :					256,39		


<div><div><div>dimidium projekt</div><div>d.o.o.</div></div><div>za projektiranje i nadzor</div><div>B.Radića 33, 32245 Nijemci</div></div>	NAZIV PROJEKTA:		MAPA:	BROJ REVIZIJE:	GLAVNI PROJEKTANT: ROBERT RAFF, dipl.ing.arh. A 548	ZOP: D-2294-19
	GLAVNI PROJEKT		II	0		
INVESTITOR: GRAD VUKOVAR, Dr.Franje Tuđmana 1, 32 000 Vukovar OIB: 50041264710	STRUKOVNA ODREDNICA PROJEKTA I NAZIV PROJ. DIJELA GRAD.: GRADEVINSKI PROJEKT - PROJEKT KONSTRUKCIJE				PROJEKTANT: NIKOLA ŽDERIĆ, mag.ing.aedif., G 4433	
GRADEVINA: IZGRADNJA SPORTSKO REKREACIJSKOG CENTRA NA NOGOMETNOM STADIONU U VUKOVARU	SADRŽAJ PRILOGA: HORIZ.SERKLAŽ ISPOD GREDA G3-G7					
	BROJ PRILOGA:		MJERILO: 1:50			
LOKACIJA: k.o. Vukovar, novoformirana k.č.br. 1575, Ulica 204. vukovarske brigade, Vukovar	OZNAKA PROJEKTA: 2294 -19 - K-IZV		MJESTO I DATUM: Nijemci, lipanj 2020.		PROJEKTANT SURADNIK: JASMINA TOPIĆ, mag.ing.aedif., G 5330	

HORIZONTALNI SERKLAŽ ISPOD ATIKE "A"



<div><div><div><div><div></div><div></div></div><div><div><div></div><div></div></div></div><div><div><div></div><div></div></div><div><div></div><div></div></div></div><div><div><div></div><div></div></div><div><div></div><div></div></div></div></div><div><div>dimidium projekt</div><div>d.o.o.</div></div><div>za projektiranje i nadzor</div><div>B.Radića 33, 32245 Nijemci</div></div></div>	<div>NAZIV PROJEKTA:</div> <div>GLAVNI PROJEKT</div>	<div>MAPA:</div> <div>II</div>	<div>BROJ REVIZIJE:</div> <div>0</div>	<div>GLAVNI PROJEKTANT:</div> <div>ROBERT RAFF, dipl.ing.arh. A 548</div>	<div>ZOP: D-2294-19</div>
<div>INVESTITOR:</div> <div>GRAD VUKOVAR, Dr.Franje Tuđmana 1, 32 000 Vukovar</div> <div>OIB: 50041264710</div>	<div>STRUKOVNA ODREDNICA PROJEKTA</div> <div>I NAZIV PROJ. DIJELA GRAD.:</div> <div>GRAĐEVINSKI PROJEKT - PROJEKT KONSTRUKCIJE</div>			<div>PROJEKTANT:</div> <div>NIKOLA ŽDERIĆ, mag.ing.aedif., G 4433</div>	
<div>GRAĐEVINA:</div> <div>IZGRADNJA SPORTSKO REKREACIJSKOG CENTRA NA</div> <div>NOGOMETNOM STADIONU U VUKOVARU</div>	<div>SADRŽAJ PRILOGA:</div> <div>HORIZ.SERKLAŽ ISPOD ATIKE A</div>				
<div>LOKACIJA:</div> <div>k.o. Vukovar, novoformirana k.č.br. 1575,</div> <div>Ulica 204. vukovarske brigade, Vukovar</div>	<div>BROJ PRILOGA:</div>	<div>MJERILO: 1:50</div>			
	<div>OZNAKA PROJEKTA:</div> <div>2294 -19 - K-IZV</div>	<div>MJESTO I DATUM:</div> <div>Nijemci, lipanj 2020.</div>		<div>PROJEKTANT SURADNIK:</div> <div>JASMINA TOPIĆ, mag.ing.aedif., G 5330</div>	


H.SERKLAŽ ISPOD ATIKE B (3 kom)

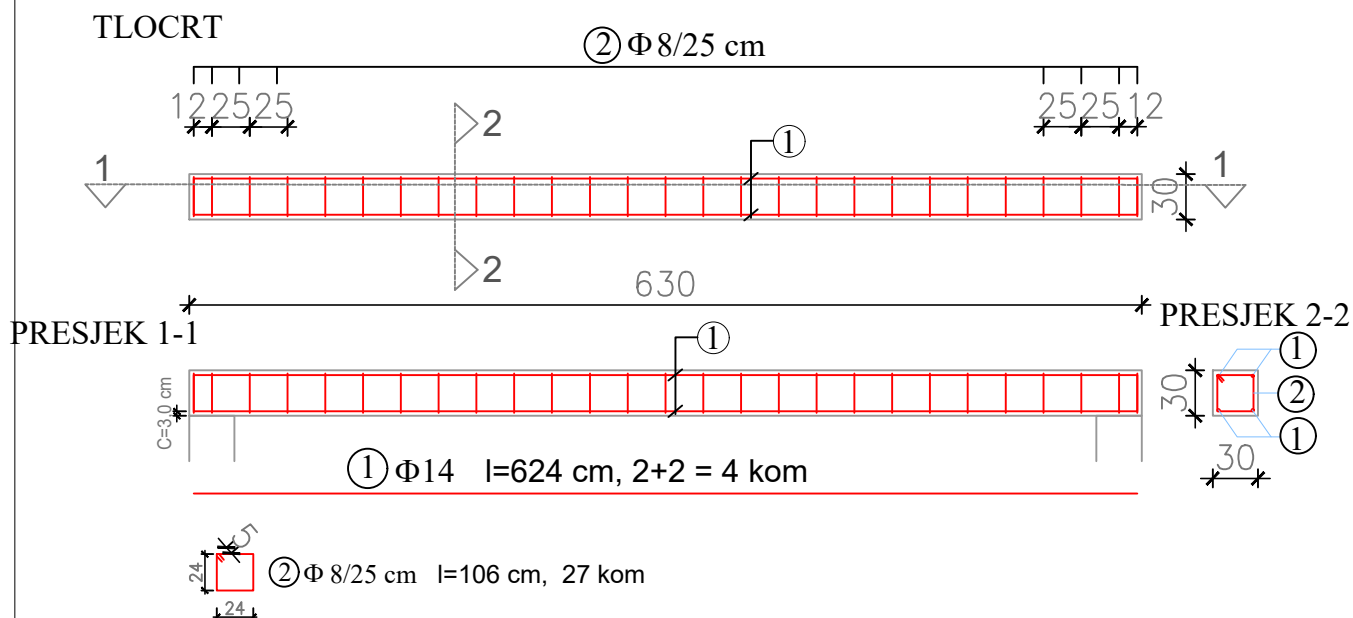

ISKAZ ARMATURE - HORIZONTALNI SERKLAŽ-ISPOD ATIKE B							
POZ	OBLIK ŽELJEZA	Ø	m	kom	B500B		
					Ø8	Ø10	Ø14
1		14	6,24	4x3 12			74,88
2		8	1,06	27x3 81	85,86		
DUŽINA L / Ø					85,86		74,88
MASA kg/m					0,395	0,617	1,210
MASA kg/Ø					33,91		90,60
SVEUKUPNO kg :					124,51		

<div>dimidium projekt</div> <div>za projektiranje i nadzor</div> <div>B.Radića 33, 32245 Nijemci</div> <div>d.o.o.</div>	NAZIV PROJEKTA:	MAPA:	BROJ REVIZIJE:	GLAVNI PROJEKTANT:	ZOP: D-2294-19
	GLAVNI PROJEKT	II	0	ROBERT RAFF, dipl.ing.arh. A 548	
	INVESTITOR:			PROJEKTANT:	
	GRAD VUKOVAR, Dr.Franje Tuđmana 1, 32 000 Vukovar OIB: 50041264710				
GRAĐEVINA:	STRUKOVNA ODREDNICA PROJEKTA I NAZIV PROJ. DIJELA GRAD.: GRAĐEVINSKI PROJEKT - PROJEKT KONSTRUKCIJE			NIKOLA ŽDERIĆ, mag.ing.aedif., G 4433	
IZGRADNJA SPORTSKO REKREACIJSKOG CENTRA NA NOGOMETNOM STADIONU U VUKOVARU	SADRŽAJ PRILOGA:				
	HORIZ.SERKLAŽ ISPOD ATIKE B				
LOKACIJA:	BROJ PRILOGA:	MJERILO: 1:50		PROJEKTANT SURADNIK:	
	k.o. Vukovar, novoformirana k.č.br. 1575, Ulica 204. vukovarske brigade, Vukovar				
	OZNAKA PROJEKTA:	MJESTO I DATUM:	PROJEKTANT SURADNIK:		
	2294 -19 - K-IZV	Nijemci, lipanj 2020.	JASMINA TOPIĆ, mag.ing.aedif., G 5330		


H.SERKLAŽ "presjek 9" (3 kom)

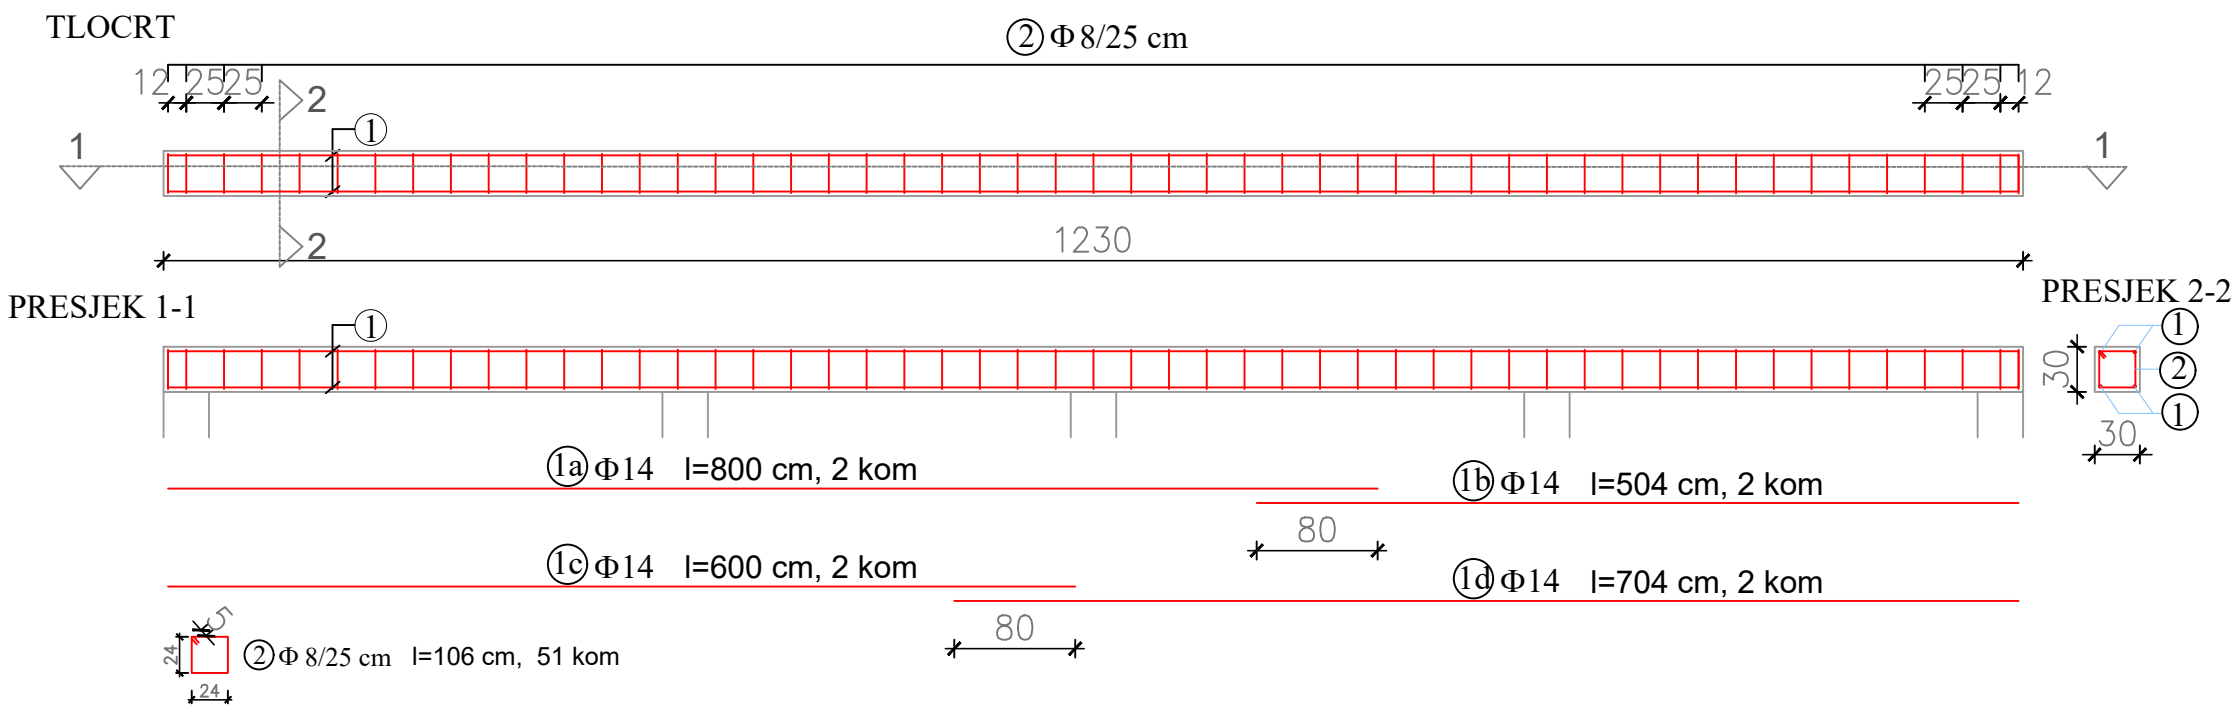

ISKAZ ARMATURE - HORIZONTALNI SERKLAŽ-PRESJEK 9							
POZ	OBLIK ŽELJEZA	Ø	m	kom	B500B		
					Ø8	Ø10	Ø14
1a	800	14	8,00	2x3 6			48,0
1b	504	14	5,04	2x3 6			30,24
1c	600	14	6,00	2x3 6			36,0
1d	704	14	7,04	2x3 6			42,24
2	24 24 24 24 5 5 24 24	8	1,06	51x3 153	162,18		
DUŽINA L / Ø					162,18	156,48	
MASA kg/m					0,395	0,617	1,210
MASA kg/Ø					64,06		189,34
SVEUKUPNO kg :					253,4		

<div>dimidium projekt</div> <div>za projektiranje i nadzor</div> <div>B. Radića 33, 32245 Nijemci</div> <div>d.o.o.</div>	NAZIV PROJEKTA:	MAPA:	BROJ REVIZIJE:	GLAVNI PROJEKTANT:	ZOP: D-2294-19
	GLAVNI PROJEKT	II	0	ROBERT RAFF, dipl.ing.arh. A 548	
INVESTITOR:	STRUKOVNA ODREDNICA PROJEKTA I NAZIV PROJ. DIJELA GRAĐ.:			PROJEKTANT: NIKOLA ŽDERIĆ, mag.ing.aedif., G 4433	
GRAD VUKOVAR, Dr.Franje Tuđmana 1, 32 000 Vukovar OIB: 50041264710	GRAĐEVINSKI PROJEKT - PROJEKT KONSTRUKCIJE				
GRAĐEVINA:	SADRŽAJ PRILOGA:				
IZGRADNJA SPORTSKO REKREACIJSKOG CENTRA NA NOGOMETNOM STADIONU U VUKOVARU	HORIZ.SERKLAŽ PRESJEK 9				
LOKACIJA:	BROJ PRILOGA:	MJERILO: 1:50			
k.o. Vukovar, novoformirana k.č.br. 1575, Ulica 204. vukovarske brigade, Vukovar	OZNAKA PROJEKTA:	MJESTO I DATUM:		PROJEKTANT SURADNIK: JASMINA TOPIĆ, mag.ing.aedif., G 5330	
	2294 -19 - K-IZV	Nijemci, lipanj 2020.			


H.SERKLAŽ "presjek 9-11"

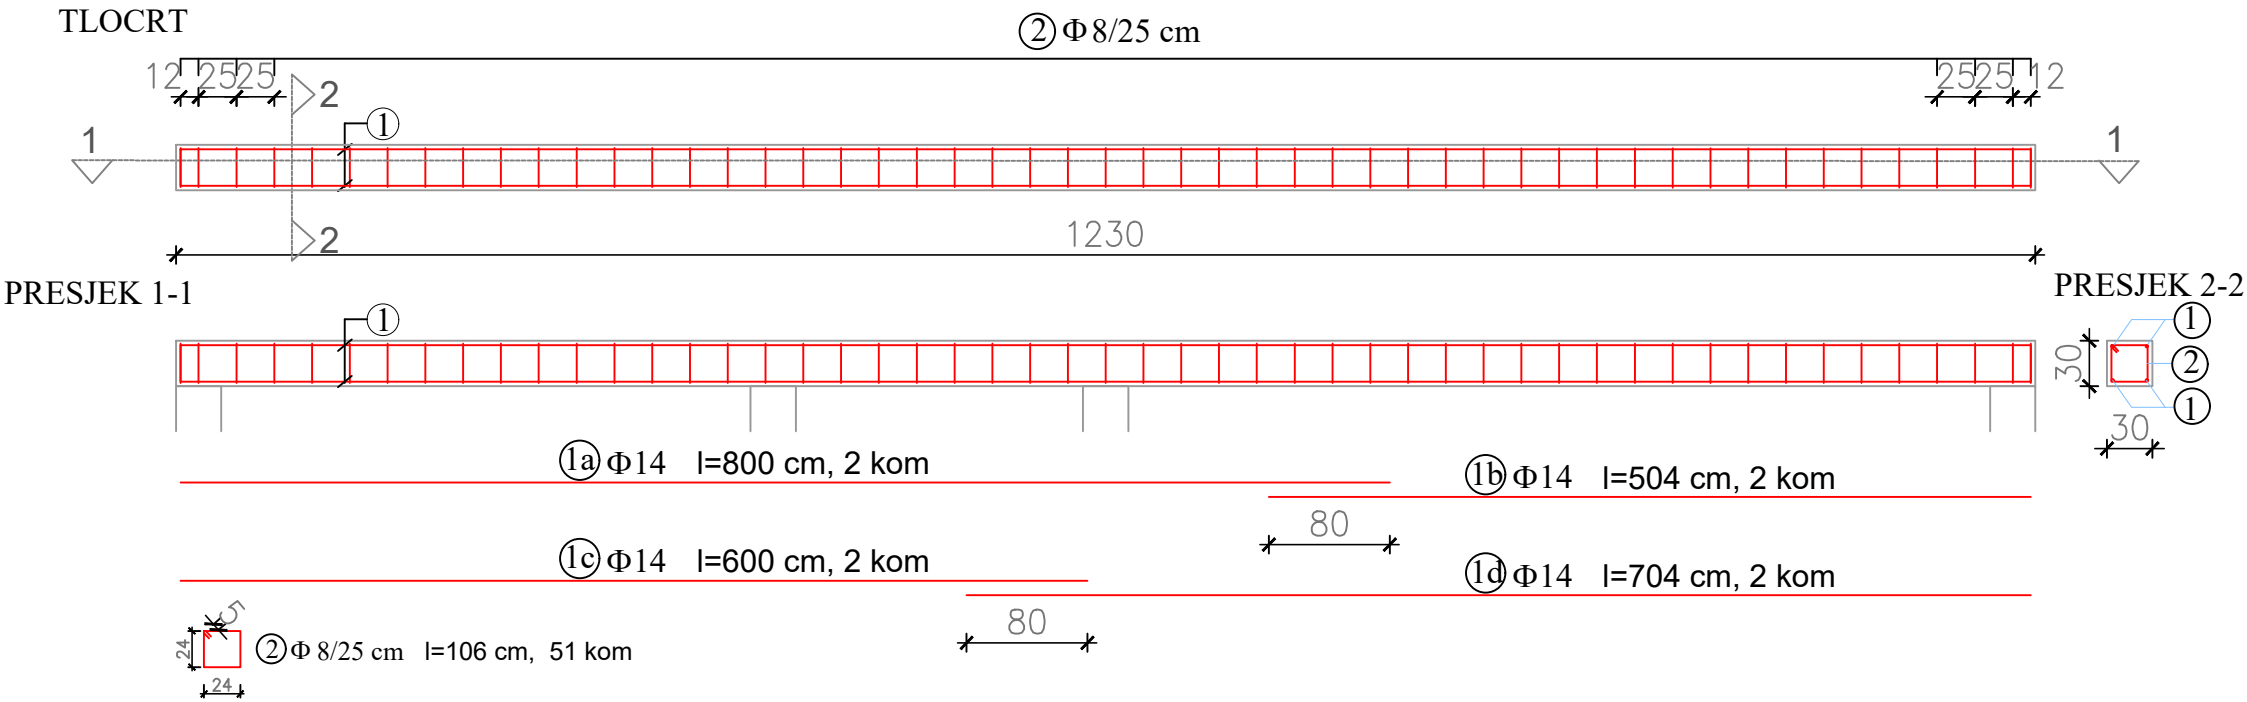

ISKAZ ARMATURE - HORIZONTALNI SERKLAŽ-PRESJEK 9-11							
POZ	OBLIK ŽELJEZA	Ø	m	kom	B500B		
					Ø8	Ø10	Ø14
1a	800	14	8,00	2			16,0
1b	504	14	5,04	2			10,08
1c	600	14	6,00	2			12,0
1d	704	14	7,04	2			14,08
2		8	1,06	51	54,06		
DUŽINA L / Ø					54,06	52,16	
MASA kg/m					0,395	0,617	1,210
MASA kg/Ø					21,35	63,11	
SVEUKUPNO kg :					84,46		


<div>dimidium projekt d.o.o.</div> <div>za projektiranje i nadzor</div> <div>B. Radića 33, 32245 Nijemci</div>	NAZIV PROJEKTA:	MAPA:	BROJ REVIZIJE:	GLAVNI PROJEKTANT:	ZOP: D-2294-19
	GLAVNI PROJEKT	II	0	ROBERT RAFF, dipl.ing.arh. A 548	
INVESTITOR:	STRUKOVNA ODREDNICA PROJEKTA I NAZIV PROJ. DIJELA GRAĐ.:			PROJEKTANT:	
GRAD VUKOVAR, Dr.Franje Tuđmana 1, 32 000 Vukovar OIB: 50041264710	GRAĐEVINSKI PROJEKT - PROJEKT KONSTRUKCIJE			NIKOLA ŽDERIĆ, mag.ing.aedif., G 4433	
GRAĐEVINA:	SADRŽAJ PRILOGA:				
IZGRADNJA SPORTSKO REKREACIJSKOG CENTRA NA NOGOMETNOM STADIONU U VUKOVARU	HORIZ.SERKLAŽ PRESJEK 9-11				
LOKACIJA:	BROJ PRILOGA:	MJERILO: 1:50			
k.o. Vukovar, novoformirana k.č.br. 1575, Ulica 204. vukovarske brigade, Vukovar	OZNAKA PROJEKTA:	MJESTO I DATUM:		PROJEKTANT SURADNIK:	
	2294 -19 - K-IZV	Nijemci, lipanj 2020.		JASMINA TOPIĆ, mag.ing.aedif., G 5330	

H.SERKLAŽ "presjek 9-10.5"

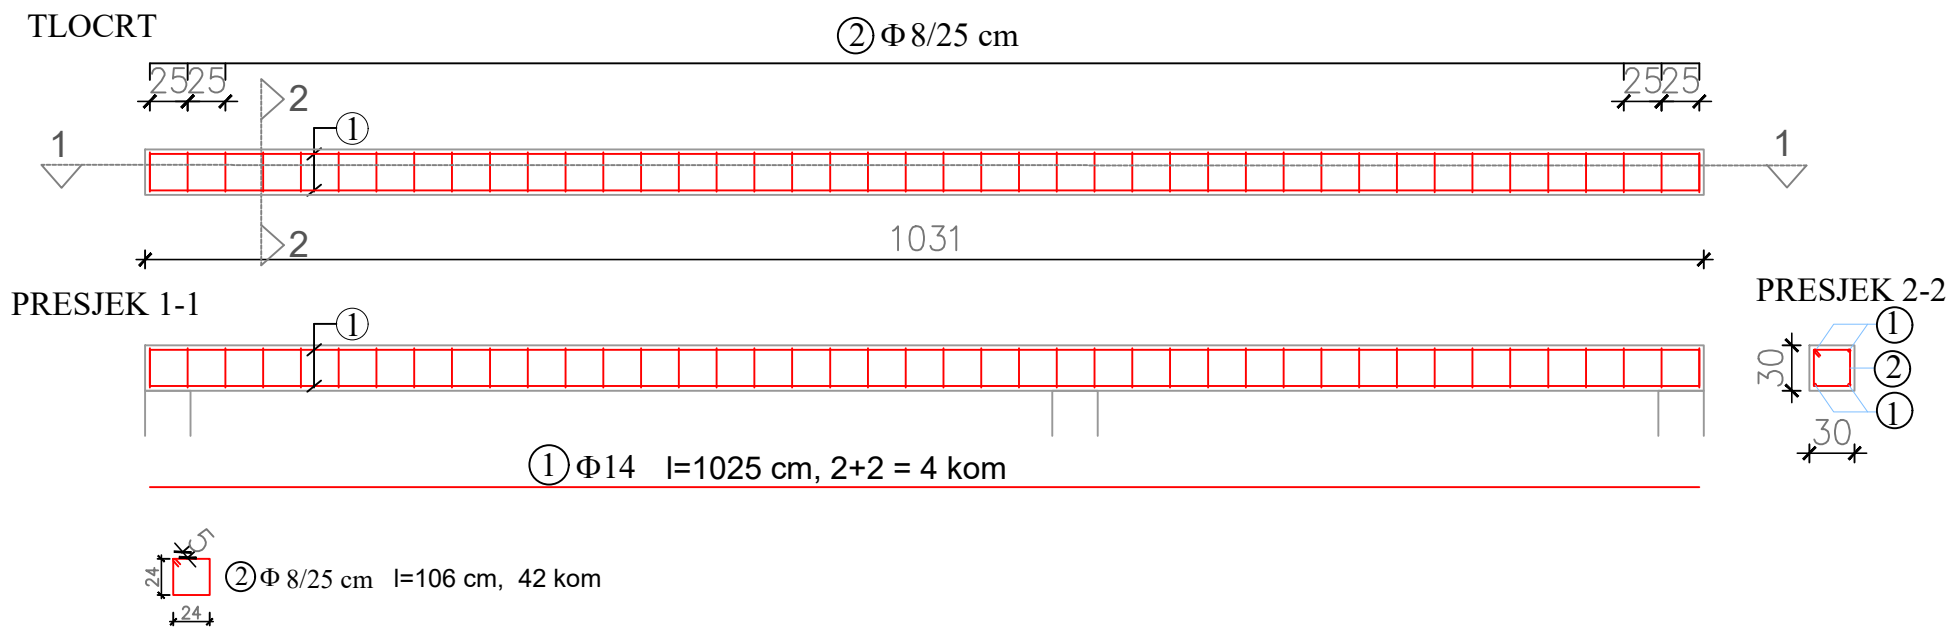


ISKAZ ARMATURE - HORIZONTALNI SERKLAŽ-PRESJEK 9-10,5							
POZ	OBLIK ŽELJEZA	Ø	m	kom	B500B		
					Ø8	Ø10	Ø14
1		14	10,25	4			41,0
2		8	1,06	42	44,52		
DUŽINA L / Ø					44,52	41,0	
MASA kg/m					0,395	0,617	1,210
MASA kg/Ø					17,58	49,65	
SVEUKUPNO kg :					67,23		

<div><div>dimidium projekt</div><div>d.o.o.</div><div>za projektiranje i nadzor</div><div>B. Radića 33, 32245 Nijemci</div></div>	NAZIV PROJEKTA:	MAPA:	BROJ REVIZIJE:	GLAVNI PROJEKTANT:	ZOP: D-2294-19
	GLAVNI PROJEKT	II	0	ROBERT RAFF, dipl.ing.arh. A 548	
INVESTITOR: GRAD VUKOVAR, Dr.Franje Tuđmana 1, 32 000 Vukovar OIB: 50041264710	STRUKOVNA ODREDNICA PROJEKTA I NAZIV PROJ. DIJELA GRAĐ.: GRAĐEVINSKI PROJEKT - PROJEKT KONSTRUKCIJE			PROJEKTANT: NIKOLA ŽDERIĆ, mag.ing.aedif., G 4433	
GRAĐEVINA: IZGRADNJA SPORTSKO REKREACIJSKOG CENTRA NA NOGOMETNOM STADIONU U VUKOVARU	SADRŽAJ PRILOGA: HORIZ.SERKLAŽ PRESJEK 9-10,5				
LOKACIJA: k.o. Vukovar, novoformirana k.č.br. 1575, Ulica 204. vukovarske brigade, Vukovar	BROJ PRILOGA:	MJERILO: 1:50		PROJEKTANT SURADNIK: JASMINA TOPIĆ, mag.ing.aedif., G 5330	
	OZNAKA PROJEKTA: 2294 -19 - K-IZV	MJESTO I DATUM: Nijemci, lipanj 2020.			

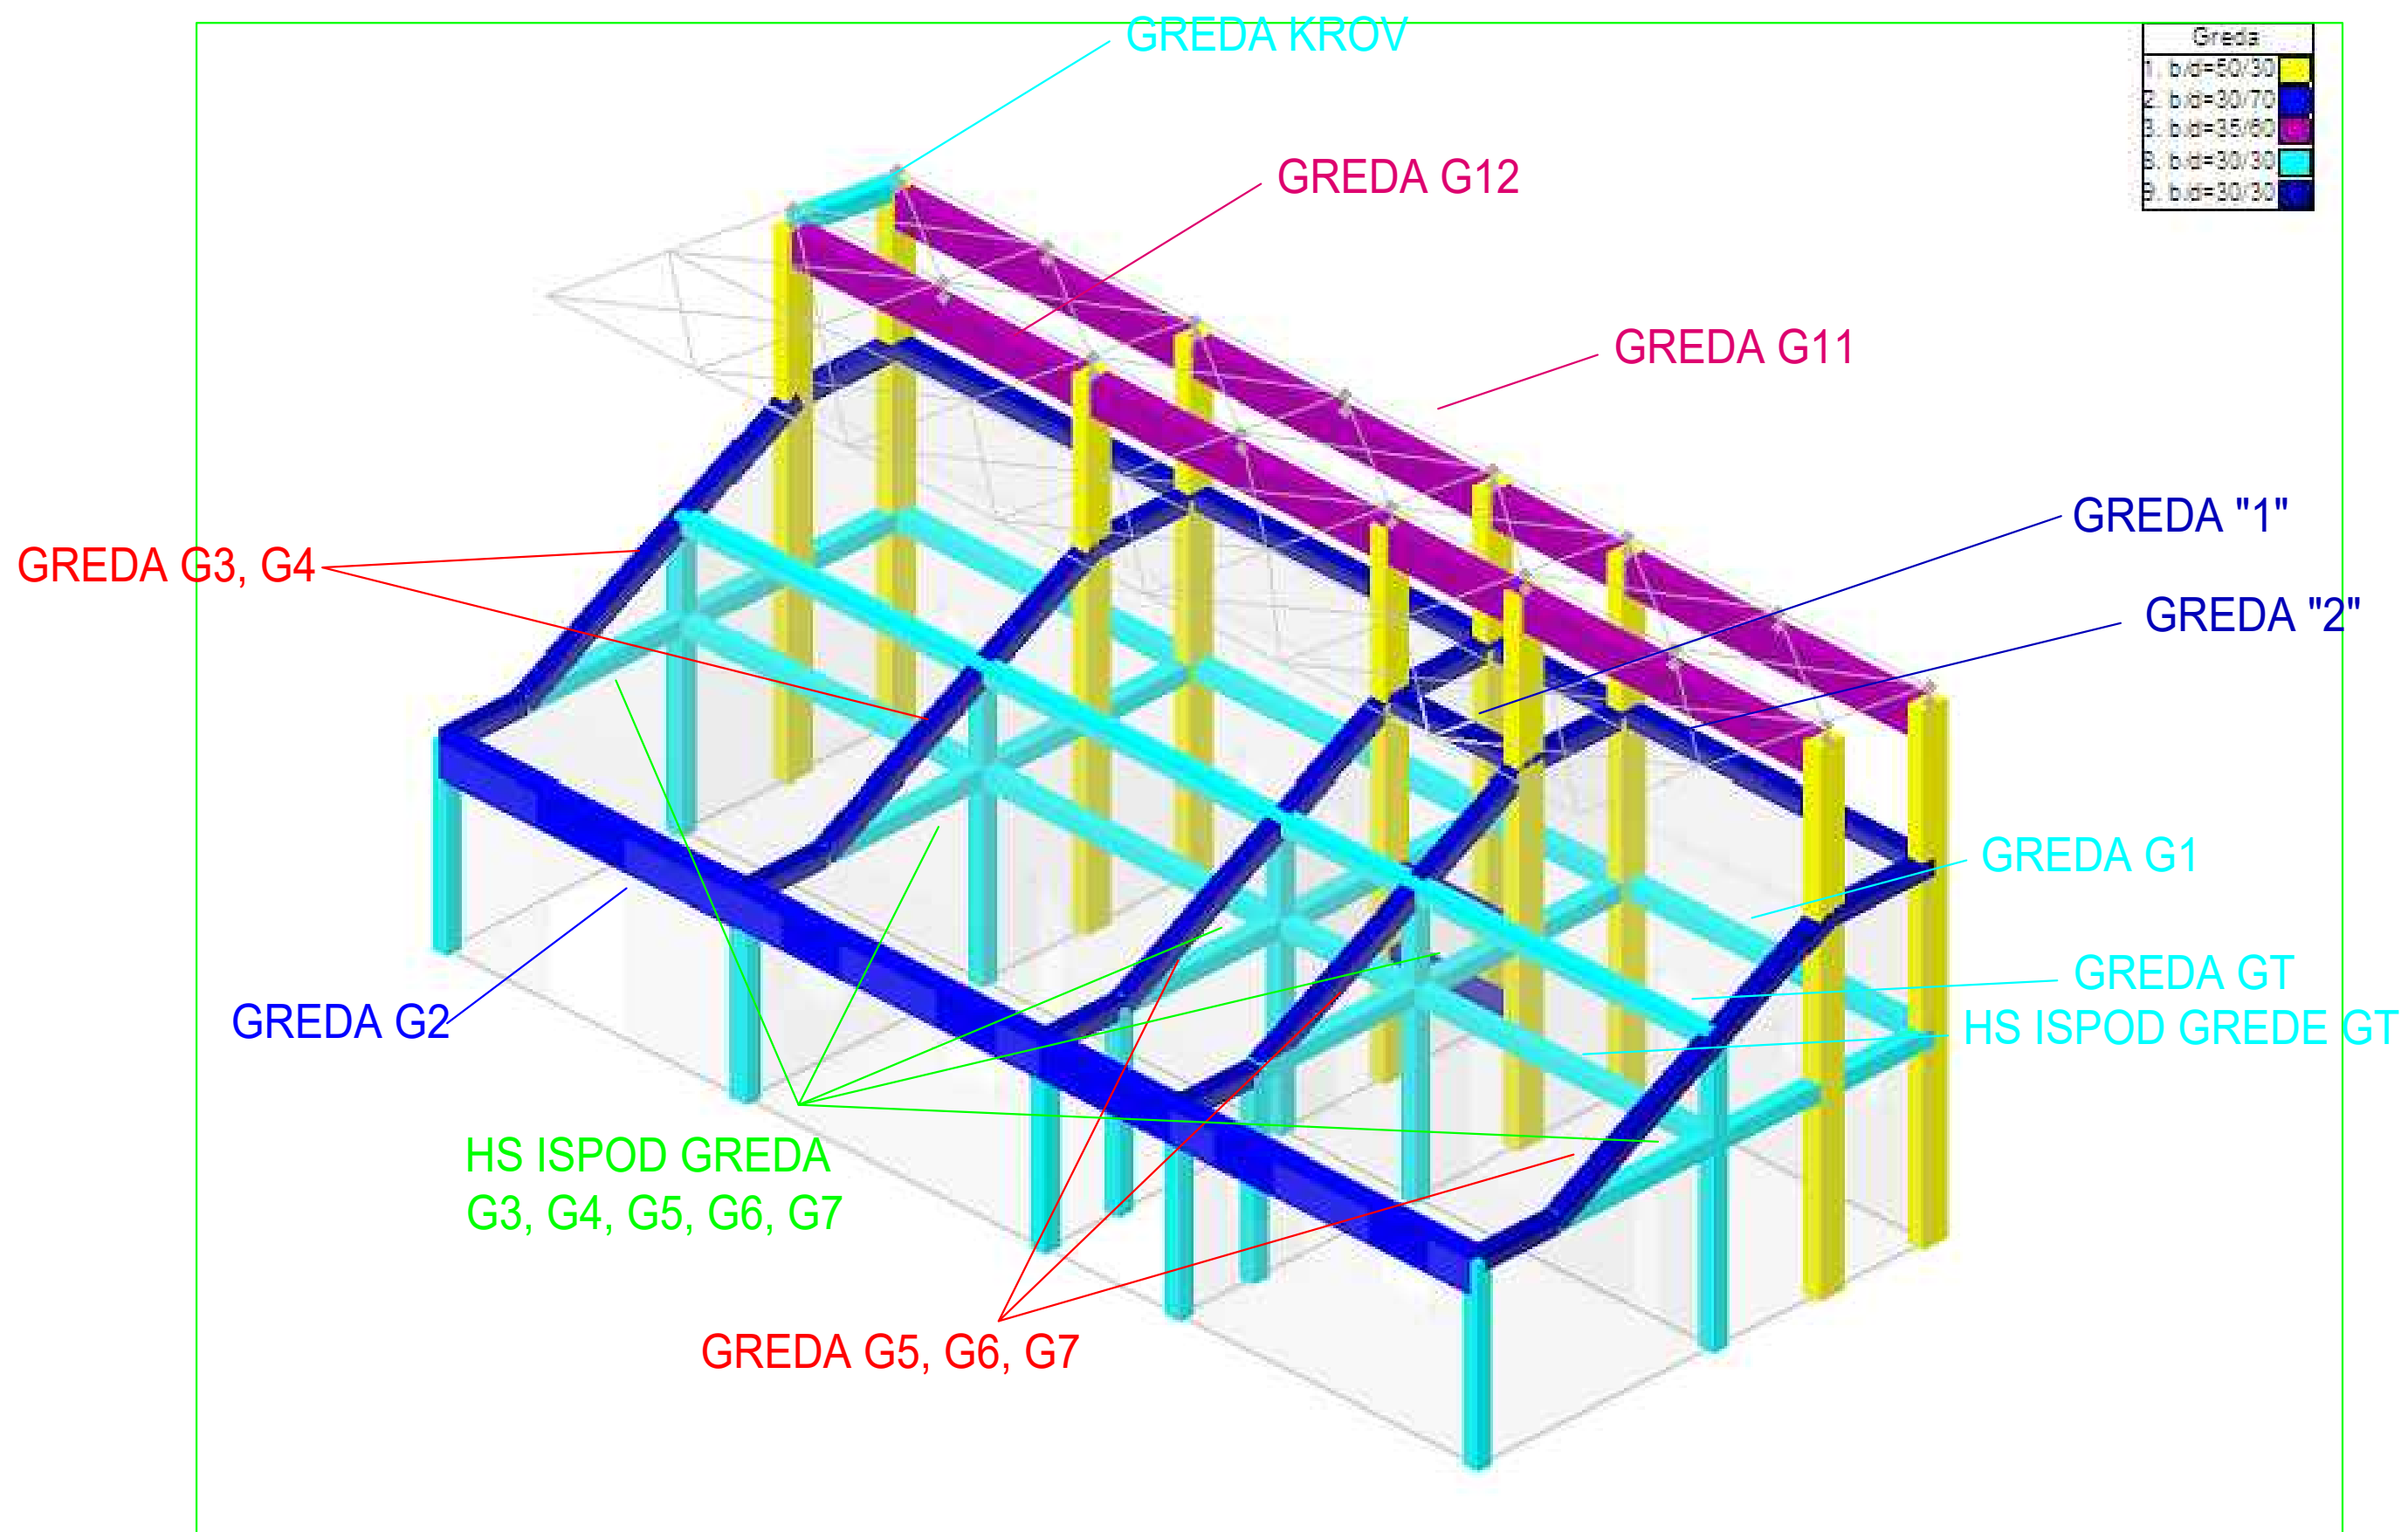

GREDA "1"

TLOCRT

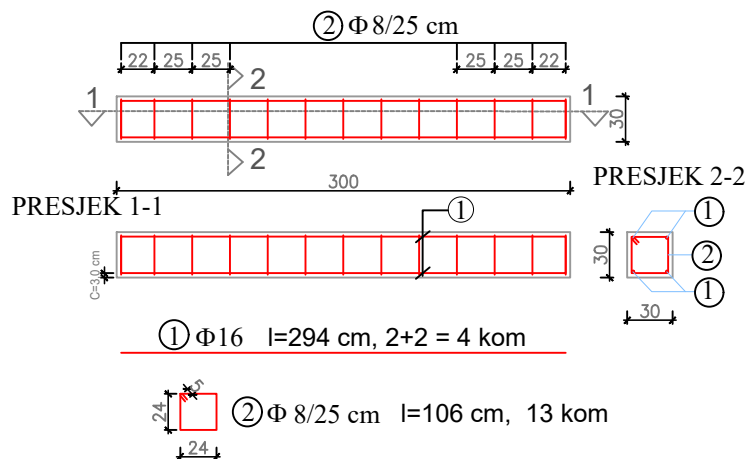

ISKAZ ARMATURE - 1 GREDA

POZ	OBLIK ŽELJEZA	Ø	m	kom	B500B		
					Ø8	Ø10	Ø16
1		16	2,94	4			11,76
2		8	1,06	13	13,78		
DUŽINA L / Ø					13,78		11,76
MASA kg/m					0,395	0,617	1,578
MASA kg/Ø					5,44		18,56
SVEUKUPNO kg :					24,0		

dimidium projekt d.o.o.
za projektiranje i nadzor
B.Radića 33, 32245 Nijemci

NAZIV PROJEKTA:
GLAVNI PROJEKT

MAPA:
II

BROJ REVIZIJE:
0

GLAVNI PROJEKTANT:
ROBERT RAFF, dipl.ing.arh. A 548

ZOP: D-2294-19

INVESTITOR:
GRAD VUKOVAR, Dr.Franje Tuđmana 1, 32 000 Vukovar
OIB: 50041264710

STRUKOVNA ODREDNICA PROJEKTA
I NAZIV PROJ. DIJELA GRAĐ.:
GRAĐEVINSKI PROJEKT - PROJEKT KONSTRUKCIJE

PROJEKTANT:
NIKOLA ŽDERIĆ, mag.ing.aedif., G 4433

GRAĐEVINA:
IZGRADNJA SPORTSKO REKREACIJSKOG CENTRA NA
NOGOMETNOM STADIONU U VUKOVARU

SADRŽAJ PRILOGA:
GREDA "1"


LOKACIJA:
k.o. Vukovar, novoformirana k.č.br. 1575,
Ulica 204. vukovarske brigade, Vukovar






BROJ PRILOGA:
OZNAKA PROJEKTA:
2294 -19 - K-IZV

MJERILO: 1:50
MJESTO I DATUM:
Nijemci, lipanj 2020.

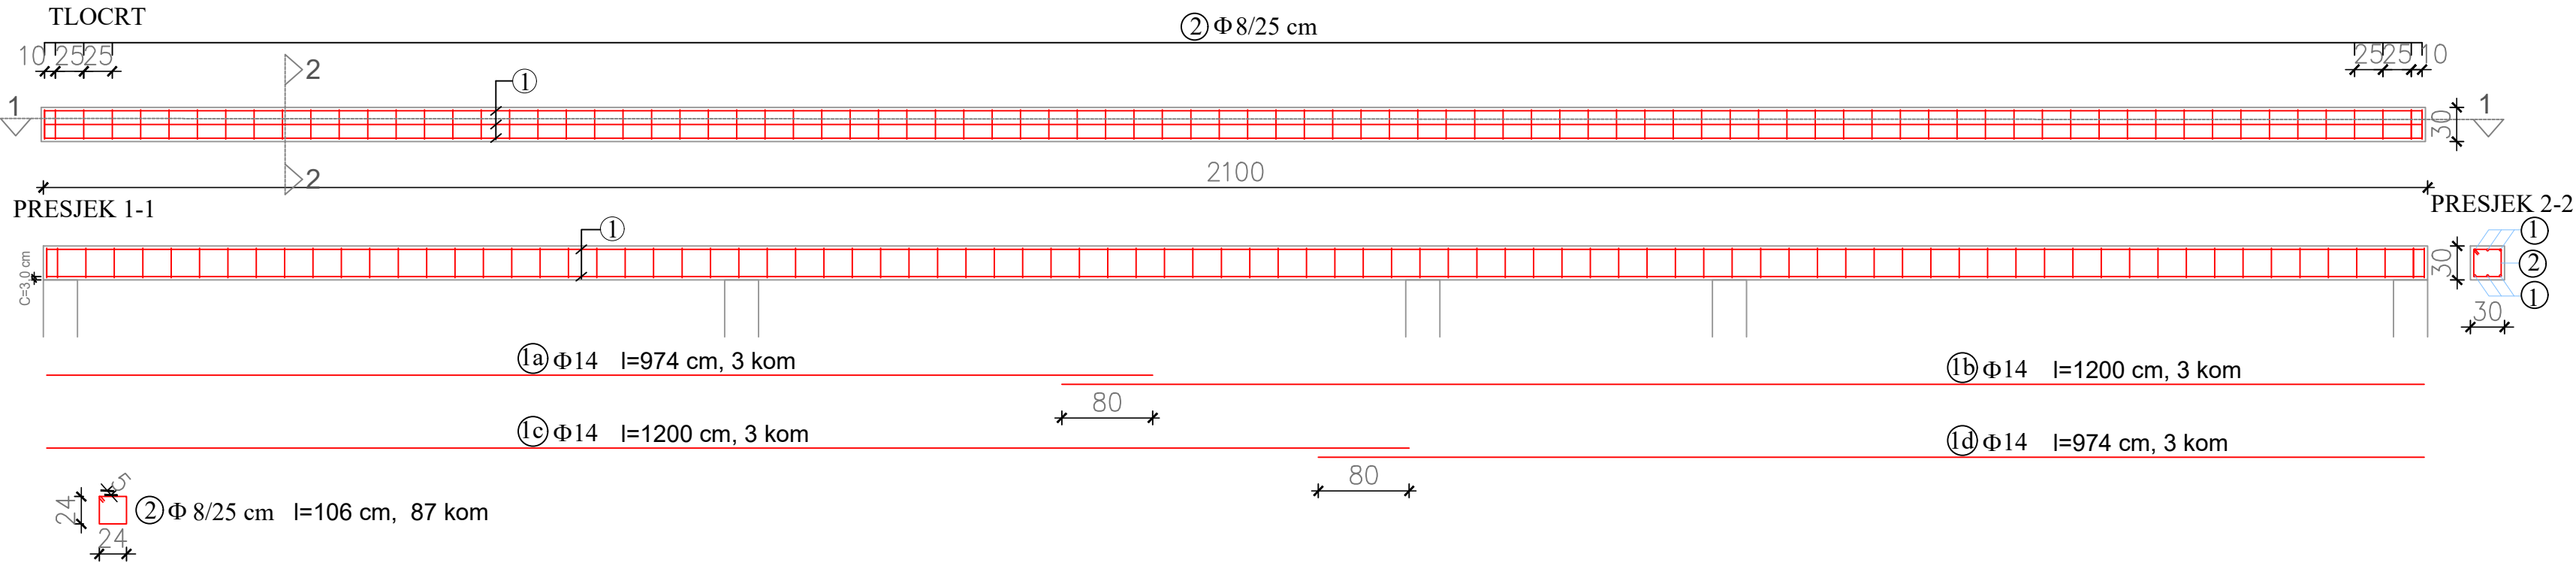PROJEKTANT SURADNIK:
JASMINA TOPIĆ, mag.ing.aedif., G 5330

GREDA 2




ISKAZ ARMATURE - GREDA 2							
POZ	OBLIK ŽELJEZA	Ø	m	kom	B500B		
					Ø8	Ø10	Ø14
1a		14	9,74	3			29,22
1b		14	12,0	3			36,0
1c		14	12,0	3			36,0
1d		14	9,47	3			28,41
2		8	1,06	87	92,22		
DUŽINA L / Ø					92,22	129,63	
MASA kg/m					0,395	0,617	1,210
MASA kg/Ø					36,43	156,85	
SVEUKUPNO kg :					193,28		

<div><div>dimidium projekt</div><div>d.o.o.</div><div>za projektiranje i nadzor</div><div>B.Radića 33, 32245 Nijemci</div></div>	<div>NAZIV PROJEKTA:</div> <div>GLAVNI PROJEKT</div>	<div>MAPA:</div> <div>II</div>	<div>BROJ REVIZIJE:</div> <div>0</div>	<div>GLAVNI PROJEKTANT:</div> <div>ROBERT RAFF, dipl.ing.arh. A 548</div>	<div>ZOP: D-2294-19</div>
<div>INVESTITOR:</div> <div>GRAD VUKOVAR, Dr.Franje Tuđmana 1, 32 000 Vukovar</div> <div>OIB: 50041264710</div>	<div>STRUKOVNA ODREDNICA PROJEKTA</div> <div>I NAZIV PROJ. DIJELA GRAD.:</div> <div>GRAĐEVINSKI PROJEKT - PROJEKT KONSTRUKCIJE</div>			<div>PROJEKTANT:</div> <div>NIKOLA ŽDERIĆ, mag.ing.aedif., G 4433</div>	
<div>GRAĐEVINA:</div> <div>IZGRADNJA SPORTSKO REKREACIJSKOG CENTRA NA</div> <div>NOGOMETNOM STADIONU U VUKOVARU</div>	<div>SADRŽAJ PRILOGA:</div> <div>GREDA "2"</div>				
<div>LOKACIJA:</div> <div>k.o. Vukovar, novoformirana k.č.br. 1575,</div> <div>Ulica 204. vukovarske brigade, Vukovar</div>	<div>BROJ PRILOGA:</div>	<div>MJERILO: 1:50</div>			
	<div>OZNAKA PROJEKTA:</div> <div>2294 -19 - K-IZV</div>	<div>MJESTO I DATUM:</div> <div>Nijemci, lipanj 2020.</div>		<div>PROJEKTANT SURADNIK:</div> <div>JASMINA TOPIĆ, mag.ing.aedif., G 5330</div>	

GREDA GT

TLOCRT

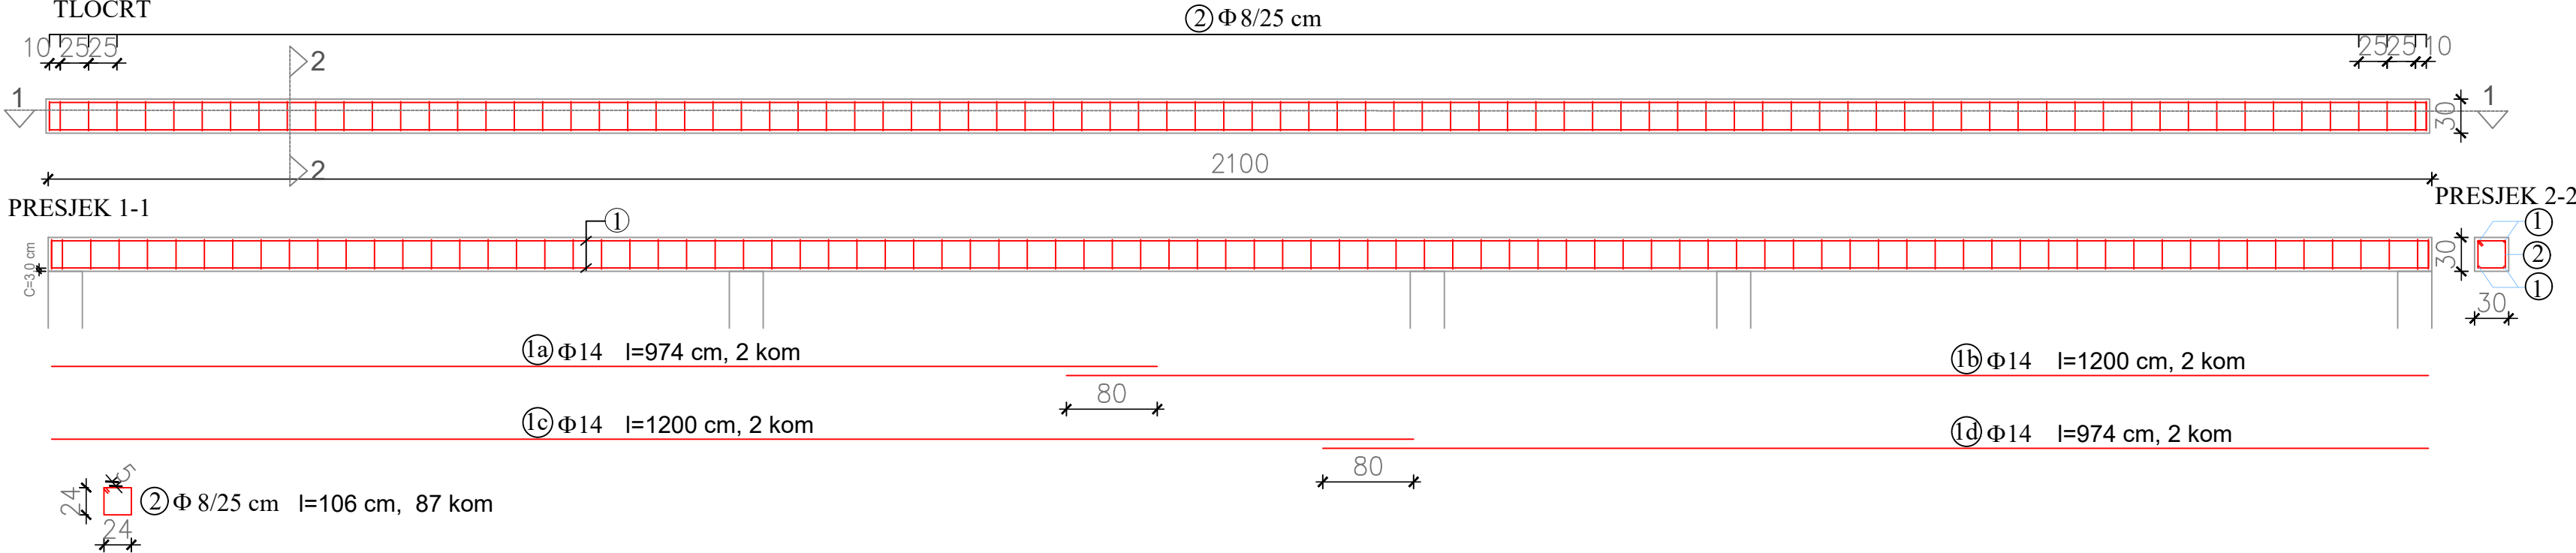


ISKAZ ARMATURE - GREDA GT							
POZ	OBLIK ŽELJEZA	Ø	m	kom	B500B		
					Ø8	Ø10	Ø14
1a	<div><div></div><div>974</div></div>	14	9,74	2			19,48
1b	<div><div></div><div>1200</div></div>	14	12,0	2			24,0
1c	<div><div></div><div>1200</div></div>	14	12,0	2			24,0
1d	<div><div></div><div>947</div></div>	14	9,47	2			19,48
2	<div><div><div><div></div><div>24</div></div><div><div></div><div>24</div></div><div><div></div><div>24</div></div><div><div></div><div>24</div></div><div><div></div><div>5</div></div></div><div>Ø 8/25 cm</div><div>l=106 cm, 87 kom</div></div>	8	1,06	87	92,22		
DUŽINA L / Ø					92,22	86,96	
MASA kg/m					0,395	0,617	1,210
MASA kg/Ø					36,43	105,22	
SVEUKUPNO kg :					141,65		

<div><div><div>dimidium projekt</div><div>d.o.o.</div></div><div>za projektiranje i nadzor B.Radića 33, 32245 Nijemci</div></div>	<div>NAZIV PROJEKTA: GLAVNI PROJEKT</div>	<div>MAPA: II</div>	<div>BROJ REVIZIJE: 0</div>	<div>GLAVNI PROJEKTANT: ROBERT RAFF, dipl.ing.arh. A 548</div>	<div>ZOP: D-2294-19</div>
<div>INVESTITOR: GRAD VUKOVAR, Dr.Franje Tuđmana 1, 32 000 Vukovar OIB: 50041264710</div>	<div>STRUKOVNA ODREDNICA PROJEKTA I NAZIV PROJ. DIJELA GRAD.: GRAĐEVINSKI PROJEKT - PROJEKT KONSTRUKCIJE</div>			<div>PROJEKTANT: NIKOLA ŽDERIĆ, mag.ing.aedif., G 4433</div>	
<div>GRAĐEVINA: IZGRADNJA SPORTSKO REKREACIJSKOG CENTRA NA NOGOMETNOM STADIONU U VUKOVARU</div>	<div>SADRŽAJ PRILOGA: GREDA "GT"</div>				
<div>LOKACIJA: k.o. Vukovar, novoformirana k.č.br. 1575, Ulica 204. vukovarske brigade, Vukovar</div>	<div>BROJ PRILOGA:</div>	<div>MJERILO: 1:50</div>			
	<div>OZNAKA PROJEKTA: 2294 -19 - K-IZV</div>	<div>MJESTO I DATUM: Nijemci, lipanj 2020.</div>		<div>PROJEKTANT SURADNIK: JASMINA TOPIĆ, mag.ing.aedif., G 5330</div>	

G1

TLOCRT


② Φ 8/25 cm

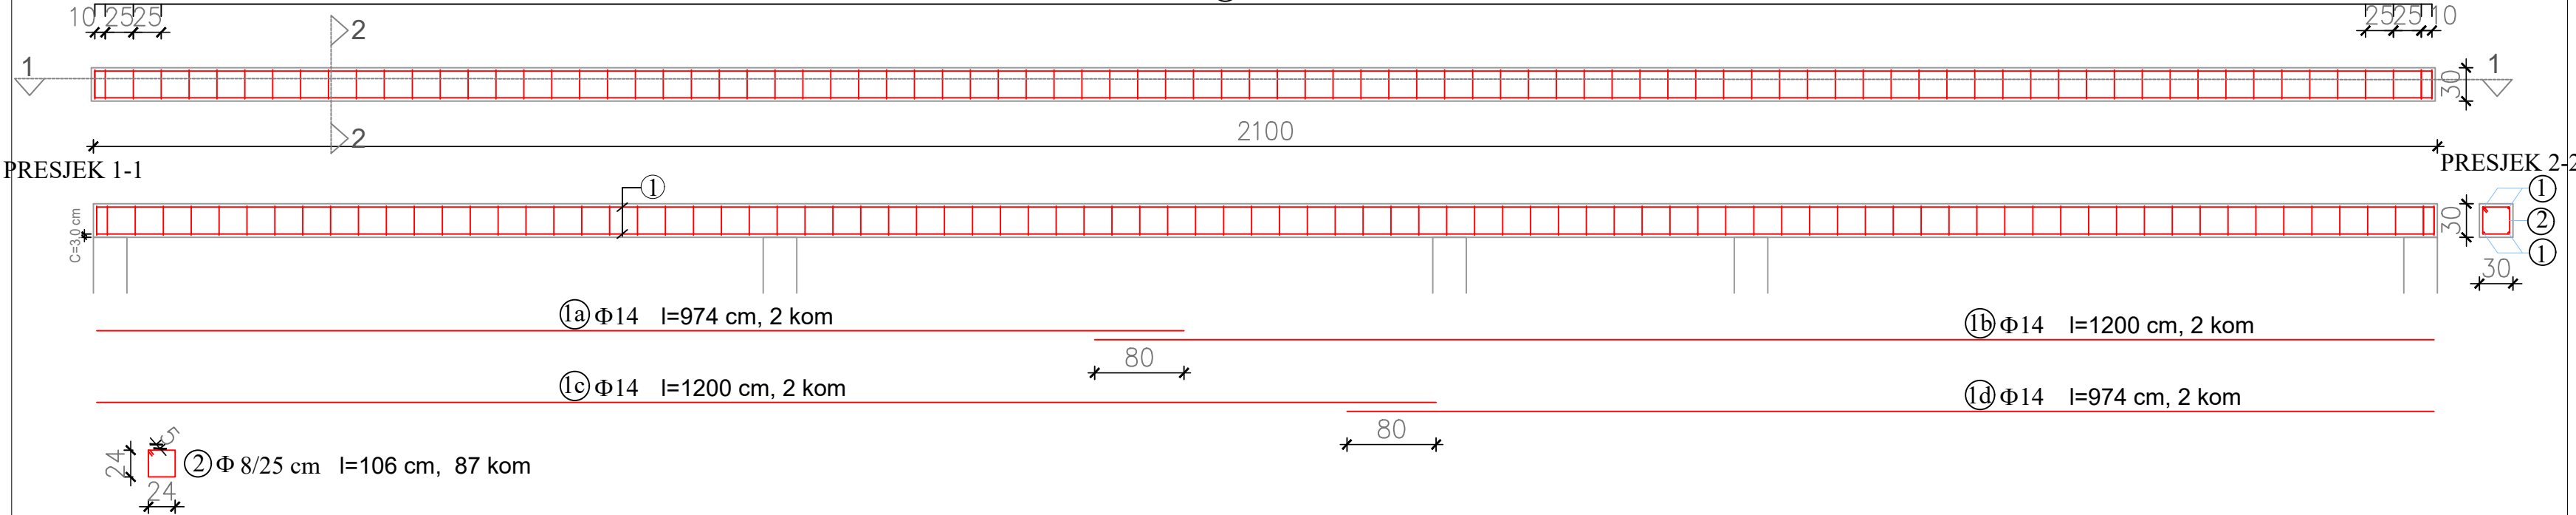

ISKAZ ARMATURE - GREDA G1							
POZ	OBLIK ŽELJEZA	Ø	m	kom	B500B		
					Ø8	Ø10	Ø14
1a	<div><div>974</div></div>	14	9,74	2			19,48
1b	<div><div>1200</div></div>	14	12,0	2			24,0
1c	<div><div>1200</div></div>	14	12,0	2			24,0
1d	<div><div>947</div></div>	14	9,47	2			19,48
2	<div><div><div><div>24</div><div>24</div><div>24</div><div>24</div><div>5</div></div></div></div>	8	1,06	87	92,22		
DUŽINA L / Ø					92,22	86,96	
MASA kg/m					0,395	0,617	1,210
MASA kg/Ø					36,43	105,22	
SVEUKUPNO kg :					141,65		

<div><div>dimidium projekt</div><div>d.o.o.</div><div>za projektiranje i nadzor</div><div>B.Radića 33, 32245 Nijemci</div></div>	NAZIV PROJEKTA:	MAPA:	BROJ REVIZIJE:	GLAVNI PROJEKTANT:	ZOP: D-2294-19
	GLAVNI PROJEKT	II	0	ROBERT RAFF, dipl.ing.arh. A 548	
INVESTITOR:	STRUKOVNA ODREDNICA PROJEKTA I NAZIV PROJ. DIJELA GRAĐ.:			PROJEKTANT:	
GRAD VUKOVAR, Dr.Franje Tuđmana 1, 32 000 Vukovar OIB: 50041264710	GRAĐEVINSKI PROJEKT - PROJEKT KONSTRUKCIJE			NIKOLA ŽDERIĆ, mag.ing.aedif., G 4433	
GRAĐEVINA:	SADRŽAJ PRILOGA:				
IZGRADNJA SPORTSKO REKREACIJSKOG CENTRA NA NOGOMETNOM STADIONU U VUKOVARU	GREDA G1				
LOKACIJA:	BROJ PRILOGA:	MJERILO: 1:50		PROJEKTANT SURADNIK:	
k.o. Vukovar, novoformirana k.č.br. 1575, Ulica 204. vukovarske brigade, Vukovar	OZNAKA PROJEKTA:	MJESTO I DATUM:			
	2294 -19 - K-IZV	Nijemci, lipanj 2020.		JASMINA TOPIĆ, mag.ing.aedif., G 5330	


G2

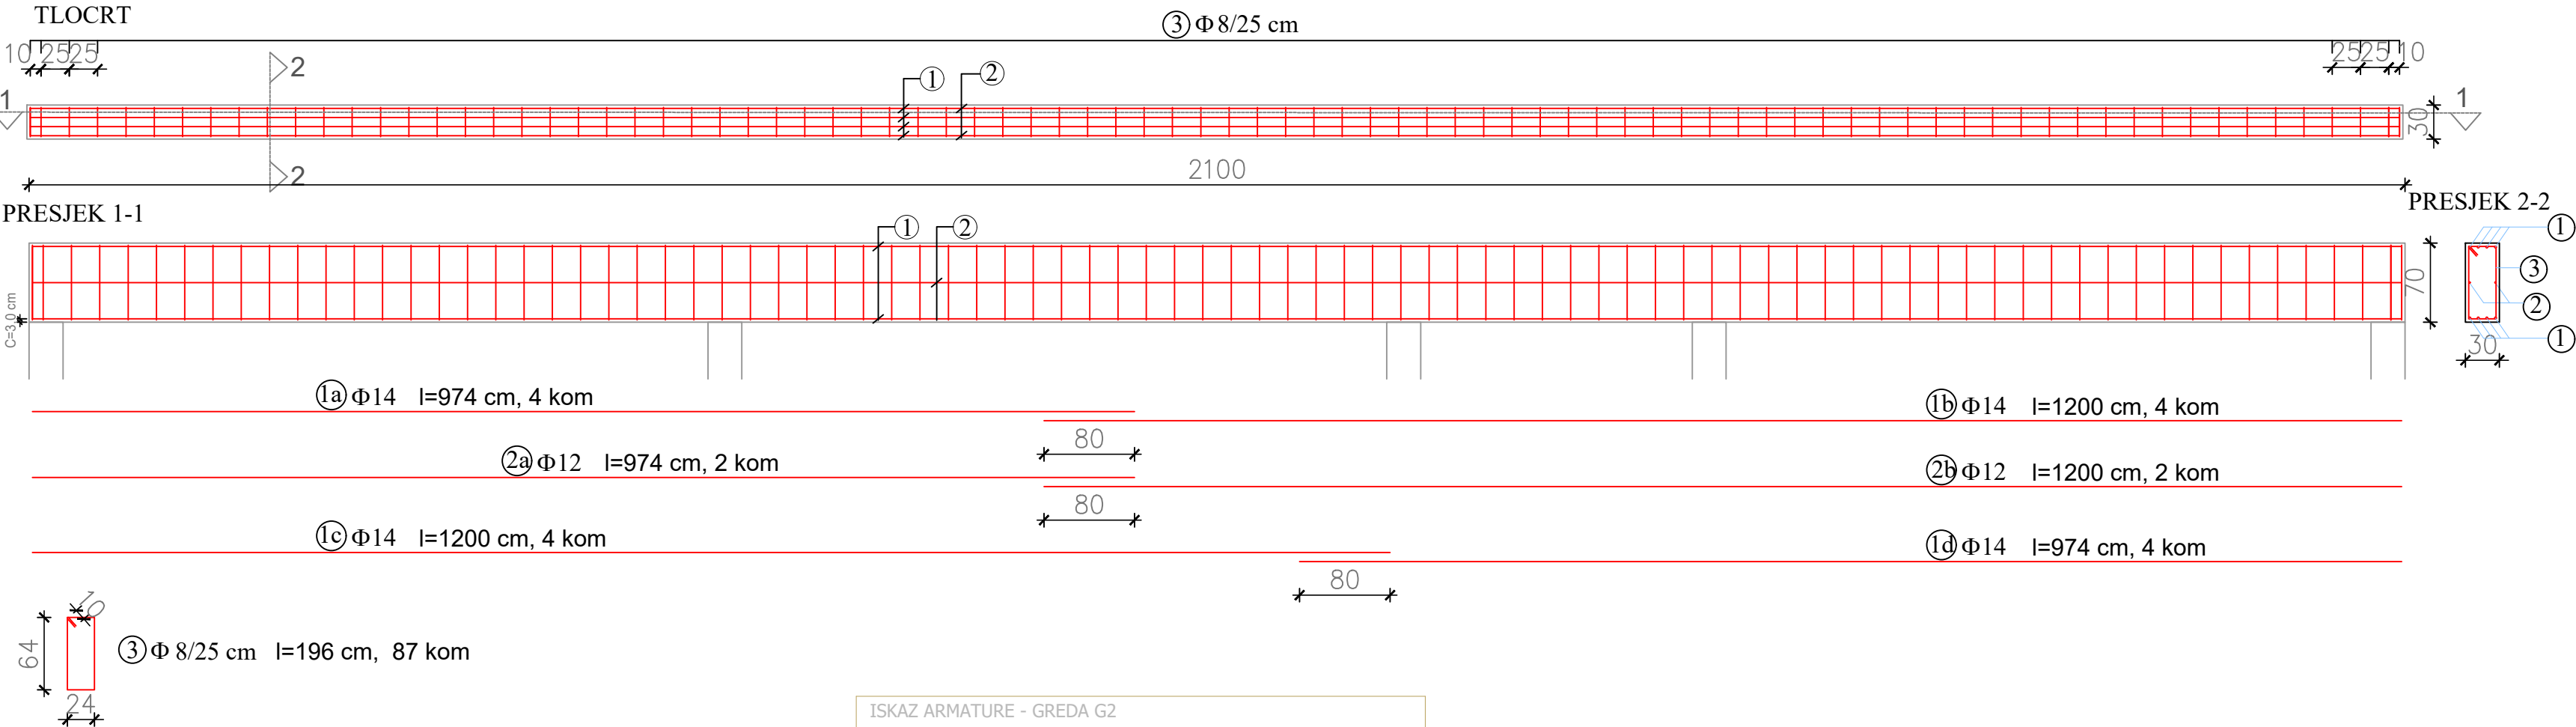

ISKAZ ARMATURE - GREDA G2							
POZ	OBLIK ŽELJEZA	Ø	m	kom	B500B		
					Ø8	Ø12	Ø14
1a	974	14	9,74	4			38,96
1b	1200	14	12,0	4			48,0
1c	1200	14	12,0	4			48,0
1d	947	14	9,47	4			38,96
2a	974	12	9,74	2		19,48	
2b	1200	12	12,0	2		24,0	
3	24 64 10 24 64 10	8	1,96	87	170,52		
DUŽINA L / Ø					170,52	43,48	173,92
MASA kg/m					0,395	0,888	1,210
MASA kg/Ø					37,35	38,61	210,44
SVEUKUPNO kg :					286,4		

<div><div>dimidium projekt</div><div>d.o.o.</div><div>za projektiranje i nadzor</div><div>B.Radića 33, 32245 Nijemci</div></div>	<div>NAZIV PROJEKTA:</div> <div>GLAVNI PROJEKT</div>	<div>MAPA:</div> <div>II</div>	<div>BROJ REVIZIJE:</div> <div>0</div>	<div>GLAVNI PROJEKTANT:</div> <div>ROBERT RAFF, dipl.ing.arh. A 548</div>	<div>ZOP: D-2294-19</div>
<div>INVESTITOR:</div> <div>GRAD VUKOVAR, Dr.Franje Tuđmana 1, 32 000 Vukovar</div> <div>OIB: 50041264710</div>	<div>STRUKOVNA ODREDNICA PROJEKTA</div> <div>I NAZIV PROJ. DIJELA GRAĐ.:</div> <div>GRAĐEVINSKI PROJEKT - PROJEKT KONSTRUKCIJE</div>			<div>PROJEKTANT:</div> <div>NIKOLA ŽDERIĆ, mag.ing.aedif., G 4433</div>	
<div>GRAĐEVINA:</div> <div>IZGRADNJA SPORTSKO REKREACIJSKOG CENTRA NA</div> <div>NOGOMETNOM STADIONU U VUKOVARU</div>	<div>SADRŽAJ PRILOGA:</div> <div>GREDA "G2"</div>				
<div>LOKACIJA:</div> <div>k.o. Vukovar, novoformirana k.č.br. 1575,</div> <div>Ulica 204. vukovarske brigade, Vukovar</div>	<div>BROJ PRILOGA:</div>	<div>MJERILO: 1:50</div>			
	<div>OZNAKA PROJEKTA:</div> <div>2294 -19 - K-IZV</div>	<div>MJESTO I DATUM:</div> <div>Nijemci, lipanj 2020.</div>		<div>PROJEKTANT SURADNIK:</div> <div>JASMINA TOPIĆ, mag.ing.aedif., G 5330</div>	

GREDE
G3, G4, G5, G6, G7

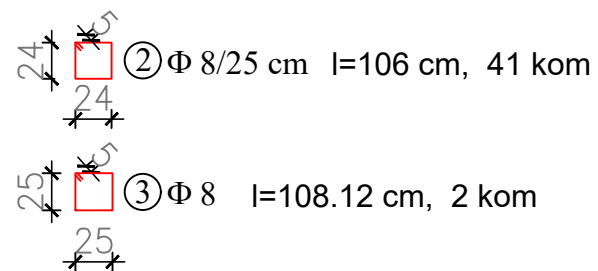


ISKAZ ARMATURE - GREDA G3, G4, G5, G6, G7 (5 kom)							
POZ	OBLIK ŽELJEZA	Ø	m	kom	B500B		
					Ø8	Ø12	Ø14
1		14	9,83	6x5 30			394,9
2		8	1,06	41x5 205	217,3		
3		8	1,08	2x5 10	10,8		
DUŽINA L / Ø					228,1	394,9	
MASA kg/m					0,395	0,888	1,210
MASA kg/Ø					90,10	477,83	
SVEUKUPNO kg :					567,93		


<div><div><div><div><div></div><div></div></div><div><div></div><div></div></div><div><div></div><div></div></div><div><div></div><div></div></div></div><div><div><div></div><div></div></div><div><div></div><div></div></div></div><div><div><div></div><div></div></div><div><div></div><div></div></div></div></div><div><div>dimidium projekt</div><div>d.o.o.</div></div><div>za projektiranje i nadzor B.Radića 33, 32245 Nijemci</div></div>	NAZIV PROJEKTA: GLAVNI PROJEKT	MAPA: II	BROJ REVIZIJE: 0	GLAVNI PROJEKTANT: ROBERT RAFF, dipl.ing.arh. A 548	ZOP: D-2294-19
INVESTITOR: GRAD VUKOVAR, Dr.Franje Tuđmana 1, 32 000 Vukovar OIB: 50041264710	STRUKOVNA ODREDNICA PROJEKTA I NAZIV PROJ. DUELA GRAD.: GRAĐEVINSKI PROJEKT - PROJEKT KONSTRUKCIJE			PROJEKTANT: NIKOLA ŽDERIĆ, mag.ing.aedif., G 4433	
GRAĐEVINA: IZGRADNJA SPORTSKO REKREACIJSKOG CENTRA NA NOGOMETNOM STADIONU U VUKOVARU	SADRŽAJ PRILOGA: GREDA "G3, G4, G5, G6, G7"				
LOKACIJA: k.o. Vukovar, novoformirana k.č.br. 1575, Ulica 204. vukovarske brigade, Vukovar	BROJ PRILOGA: MJERO: 1:50				
	OZNAKA PROJEKTA: 2294 -19 - K-IZV	MJERO I DATUM: Nijemci, lipanj 2020.		PROJEKTANT SURADNIK: JASMINA TOPIĆ, mag.ing.aedif., G 5330	

GREDA G8


TLOCRT GORNJE ZONE

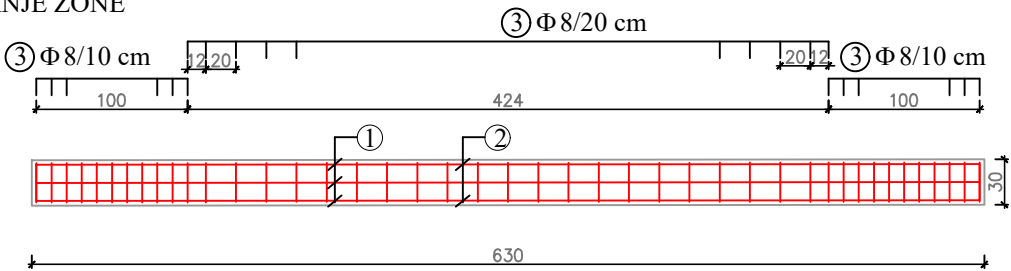



TLOCRT DONJE ZONE

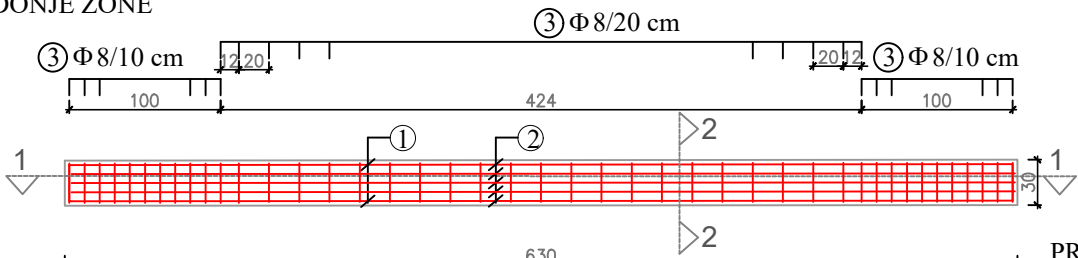

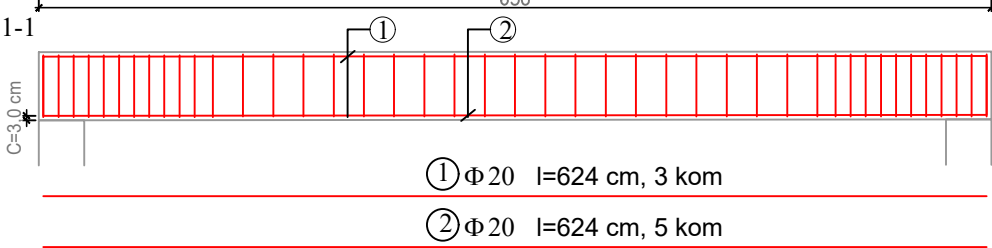


PRESJEK 1-1



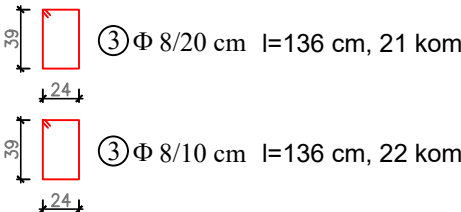
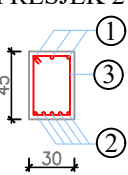


PRESJEK 2-2



ISKAZ ARMATURE - GREDA G8							
POZ	OBLIK ŽELJEZA	Ø	m	kom	B500B		
					Ø8	Ø12	Ø20
1		20	6,24	3			18,72
2		20	6,24	5			31,2
3		8	1,36	43	58,48		
DUŽINA L / Ø					58,48	49,92	
MASA kg/m					0,395	0,888	2,466
MASA kg/Ø					23,10	123,10	
SVEUKUPNO kg :					146,20		

<div>dimidium projekt</div> <div>za projektiranje i nadzor</div> <div>B.Radića 33, 32245 Nijemci</div> <div>d.o.o.</div>	NAZIV PROJEKTA:	MAPA:	BROJ REVIZIJE:	GLAVNI PROJEKTANT:	ZOP: D-2294-19
	GLAVNI PROJEKT	II	0	ROBERT RAFF, dipl.ing.arh. A 548	
INVESTITOR:	STRUKOVNA ODREDNICA PROJEKTA I NAZIV PROJ. DIJELA GRAĐ.:			PROJEKTANT:	
GRAD VUKOVAR, Dr.Franje Tuđmana 1, 32 000 Vukovar OIB: 50041264710	GRAĐEVINSKI PROJEKT - PROJEKT KONSTRUKCIJE				
GRAĐEVINA:	SADRŽAJ PRILOGA:			PROJEKTANT SURADNIK:	
IZGRADNJA SPORTSKO REKREACIJSKOG CENTRA NA NOGOMETNOM STADIONU U VUKOVARU	GREDA "G8"				
LOKACIJA:	BROJ PRILOGA:	MJERILO: 1:50		PROJEKTANT SURADNIK:	
	OZNAKA PROJEKTA:	MJESTO I DATUM:			
k.o. Vukovar, novoformirana k.č.br. 1575, Ulica 204. vukovarske brigade, Vukovar	2294 -19 - K-IZV	Nijemci, lipanj 2020.		JASMINA TOPIĆ, mag.ing.aedif., G 5330	

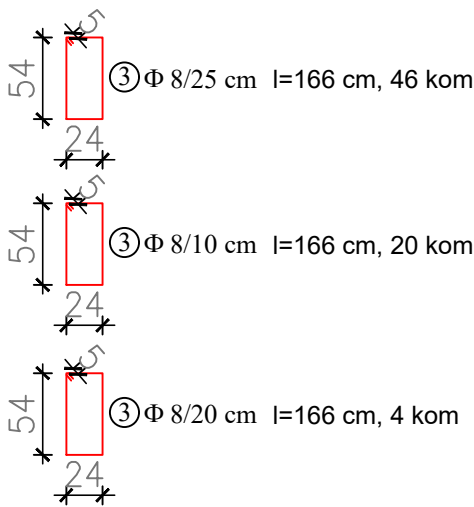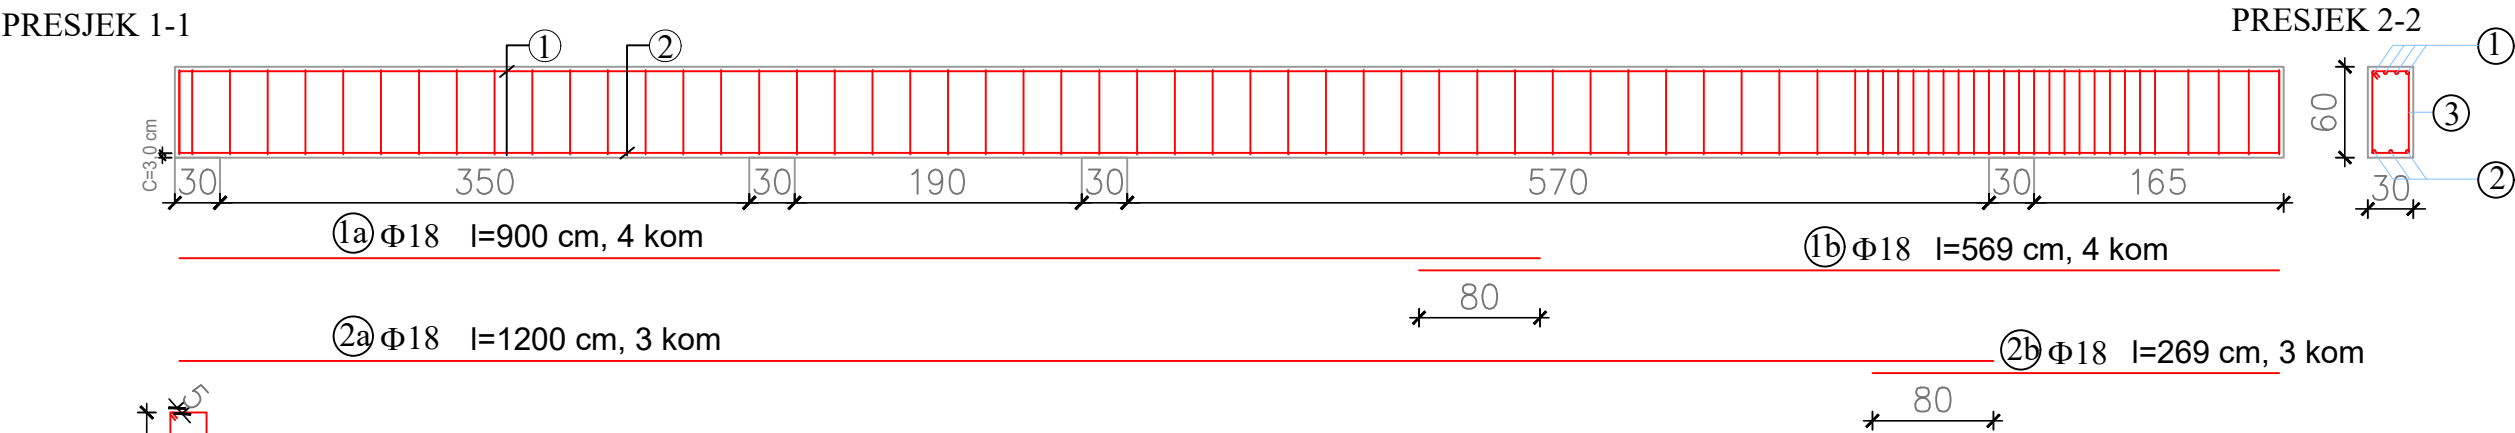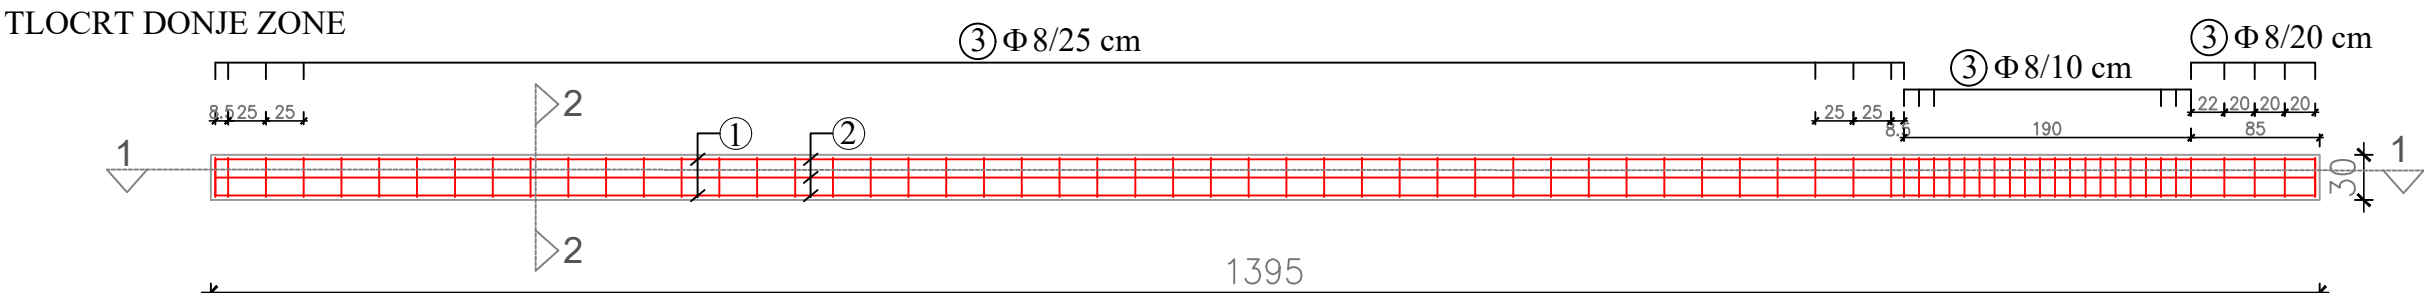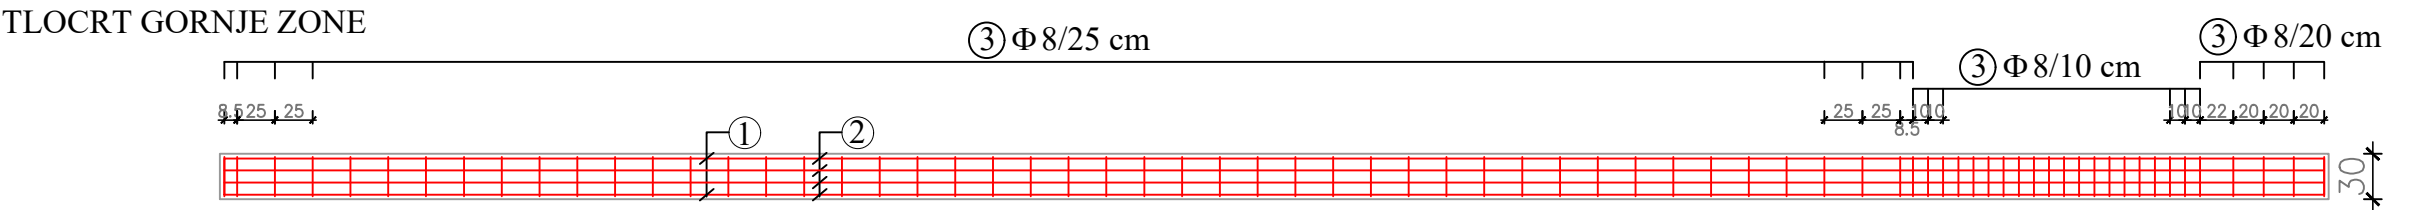

ISKAZ ARMATURE - GREDA G9							
POZ	OBLIK ŽELJEZA	Ø	m	kom	B500B		
					Ø8	Ø10	Ø18
1a	900	18	9,00	4			36,0
1b	569	18	5,69	4			22,76
2a	1200	18	12,0	3			36,0
2b	269	18	2,69	3			8,07
3	54 24 5 24 54 5	8	1,66	70	116,2		
DUŽINA L / Ø					116,2	102,83	
MASA kg/m					0,395	0,617	1,998
MASA kg/Ø					45,90	205,45	
SVEUKUPNO kg :					251,35		

<div>dimidium projekt</div> <div>za projektiranje i nadzor</div> <div>B. Radića 33, 32245 Nijemci</div> <div>d.o.o.</div>	NAZIV PROJEKTA:	MAPA:	BROJ REVIZIJE:	GLAVNI PROJEKTANT:	ZOP: D-2294-19
	GLAVNI PROJEKT	II	0	ROBERT RAFF, dipl.ing.arh. A 548	
INVESTITOR:	STRUKOVNA ODREDNICA PROJEKTA I NAZIV PROJ. DIJELA GRAĐ.:			PROJEKTANT:	
GRAD VUKOVAR, Dr.Franje Tuđmana 1, 32 000 Vukovar OIB: 50041264710	GRAĐEVINSKI PROJEKT - PROJEKT KONSTRUKCIJE				
GRAĐEVINA:	SADRŽAJ PRILOGA:			PROJEKTANT SURADNIK:	
IZGRADNJA SPORTSKO REKREACIJSKOG CENTRA NA NOGOMETNOM STADIONU U VUKOVARU	GREDA "G9"				
LOKACIJA:	BROJ PRILOGA:	MJERILO: 1:50		PROJEKTANT SURADNIK:	
	OZNAKA PROJEKTA:	MJESTO I DATUM:			
k.o. Vukovar, novoformirana k.č.br. 1575, Ulica 204. vukovarske brigade, Vukovar	2294 -19 - K-IZV	Nijemci, lipanj 2020.		JASMINA TOPIĆ, mag.ing.aedif., G 5330	

Technical drawing of a reinforced concrete beam (K 1-1) showing longitudinal and cross-sectional views.

Longitudinal View (K 1-1):


- Reinforcement bars: ③ Ø8/10 cm, ③ Ø8/20 cm, ③ Ø8/25 cm.
- Dimensions: 100, 65, 190, 110, 80, 394, 30, 169, 30, 165.
- Spacing: 25, 25, 25, 25, 10, 10, 20, 20, 20, 20.

Cross-section (PRESJEK 2-2):

- Dimensions: 60, 30.
- Reinforcement bars: ①, ②, ③.

Reinforcement Details:

- ① Ø18 l=388 cm, 4 kom
- ② Ø18 l=388 cm, 3 kom


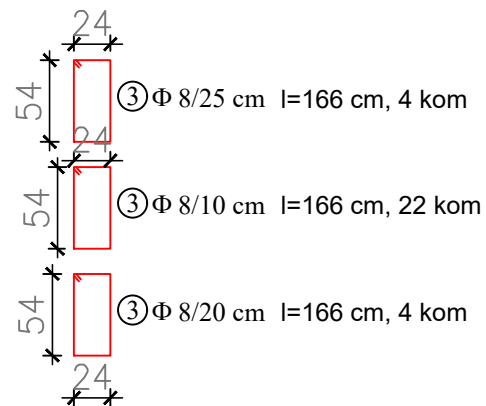


ISKAZ ARMATURE - GREDA G10							
POZ	OBLIK ŽELJEZA	Ø	m	kom	B500B		
					Ø8	Ø12	Ø18
1		18	3,88	4			15,52
2		18	3,88	3			11,64
3		8	1,66	30	49,80		
DUŽINA L / Ø					49,80	180,65	
MASA kg/m					0,395	0,888	1,998
MASA kg/Ø					19,67	360,94	
SVEUKUPNO kg :					380,61		

<div><div><div><div><div></div><div>dimidium projekt</div><div>d.o.o.</div></div></div><div><div>za projektiranje i nadzor</div><div>B.Radića 33, 32245 Nijemci</div></div></div></div>	<div>NAZIV PROJEKTA:</div> <div>GLAVNI PROJEKT</div>	<div>MAPA:</div> <div>II</div>	<div>BROJ REVIZIJE:</div> <div>0</div>	<div>GLAVNI PROJEKTANT:</div> <div>ROBERT RAFF, dipl.ing.arh. A 548</div>	<div>ZOP: D-2294-19</div>
<div>INVESTITOR:</div> <div>GRAD VUKOVAR, Dr.Franje Tuđmana 1, 32 000 Vukovar</div> <div>OIB: 50041264710</div>	<div>STRUKOVNA ODREDNICA PROJEKTA</div> <div>I NAZIV PROJ. DIJELA GRAD.:</div> <div>GRAĐEVINSKI PROJEKT - PROJEKT KONSTRUKCIJE</div>			<div>PROJEKTANT:</div> <div>NIKOLA ŽDERIĆ, mag.ing.aedif., G 4433</div>	
<div>GRAĐEVINA:</div> <div>IZGRADNJA SPORTSKO REKREACIJSKOG CENTRA NA</div> <div>NOGOMETNOM STADIONU U VUKOVARU</div>	<div>SADRŽAJ PRILOGA:</div> <div>GREDA "G10"</div>				
<div>LOKACIJA:</div> <div>k.o. Vukovar, novoformirana k.č.br. 1575,</div> <div>Ulica 204. vukovarske brigade, Vukovar</div>	<div>BROJ PRILOGA:</div>	<div>MJERILO: 1:50</div>			
	<div>OZNAKA PROJEKTA:</div> <div>2294 -19 - K-IZV</div>	<div>MJESTO I DATUM:</div> <div>Nijemci, lipanj 2020.</div>		<div>PROJEKTANT SURADNIK:</div> <div>JASMINA TOPIĆ, mag.ing.aedif., G 5330</div>	

G11

GREDA
G11

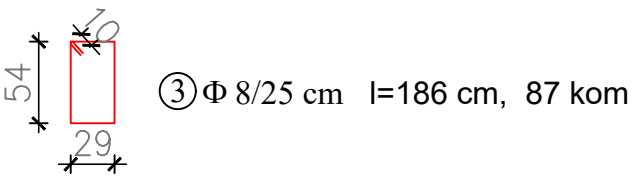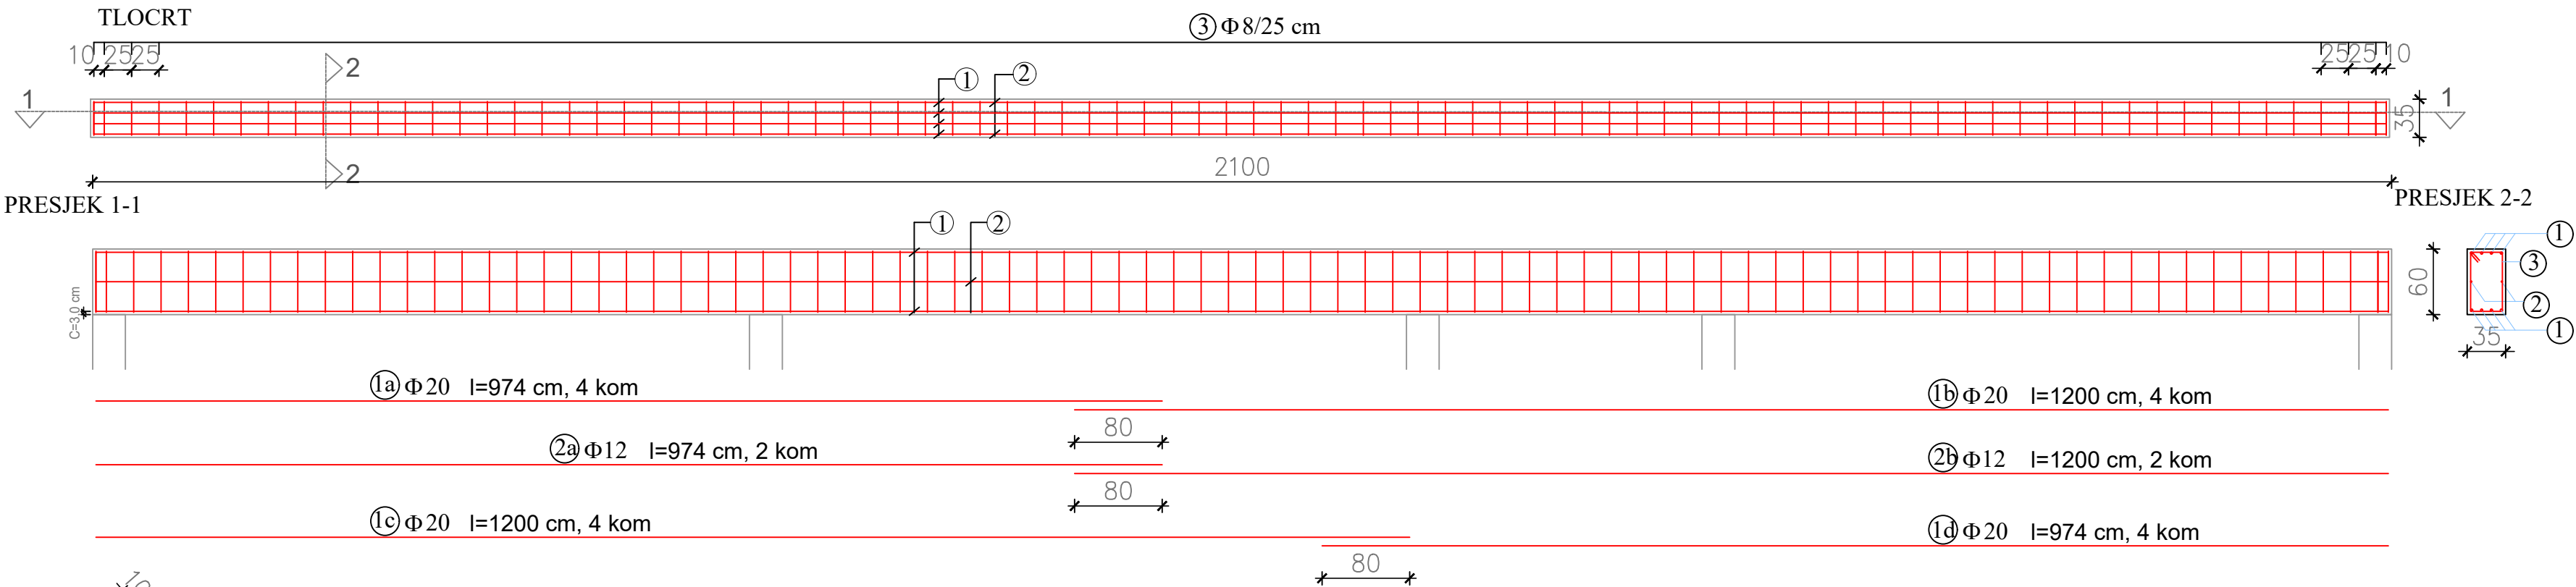


ISKAZ ARMATURE - GREDA G11								
POZ	OBLIK ŽELJEZA	Ø	m	kom	B500B			
					Ø8	Ø12	Ø20	
1a	974	20	9,74	4			38,96	
1b	1200	20	12,0	4			48,0	
1c	1200	20	12,0	4			48,0	
1d	947	20	9,47	4			38,96	
2a	974	12	9,74	2		19,48		
2b	1200	12	12,0	2		24,0		
3	54 29 10 54 10	8	1,86	87	161,82			
DUŽINA L / Ø					161,82	43,48	173,92	
MASA kg/m					0,395	0,888	2,466	
MASA kg/Ø					63,92	38,61	428,89	
SVEUKUPNO kg :					531,42			

<div>dimidium projekt</div> <div>d.o.o.</div> <div>za projektiranje i nadzor</div> <div>B.Radića 33, 32245 Nijemci</div>	NAZIV PROJEKTA:	MAPA:	BROJ REVIZIJE:	GLAVNI PROJEKTANT:	ZOP: D-2294-19
	GLAVNI PROJEKT	II	0	ROBERT RAFF, dipl.ing.arh. A 548	
	INVESTITOR:			PROJEKTANT:	
	STRUKOVNA ODREDNICA PROJEKTA I NAZIV PROJ. DIJELA GRAD.: GRAĐEVINSKI PROJEKT - PROJEKT KONSTRUKCIJE				
GRAD VUKOVAR, Dr.Franje Tuđmana 1, 32 000 Vukovar OIB: 50041264710				NIKOLA ŽDERIĆ, mag.ing.aedif., G 4433	
GRAĐEVINA:	SADRŽAJ PRILOGA:				
IZGRADNJA SPORTSKO REKREACIJSKOG CENTRA NA NOGOMETNOM STADIONU U VUKOVARU	GREDA "G11"				
LOKACIJA:	BROJ PRILOGA:	MJERILO: 1:50			
	OZNAKA PROJEKTA:	MJESTO I DATUM:			
k.o. Vukovar, novoformirana k.č.br. 1575, Ulica 204. vukovarske brigade, Vukovar	2294 -19 - K-IZV	Nijemci, lipanj 2020.		PROJEKTANT SURADNIK:	
				JASMINA TOPIĆ, mag.ing.aedif., G 5330	

G12


GREDA
G12

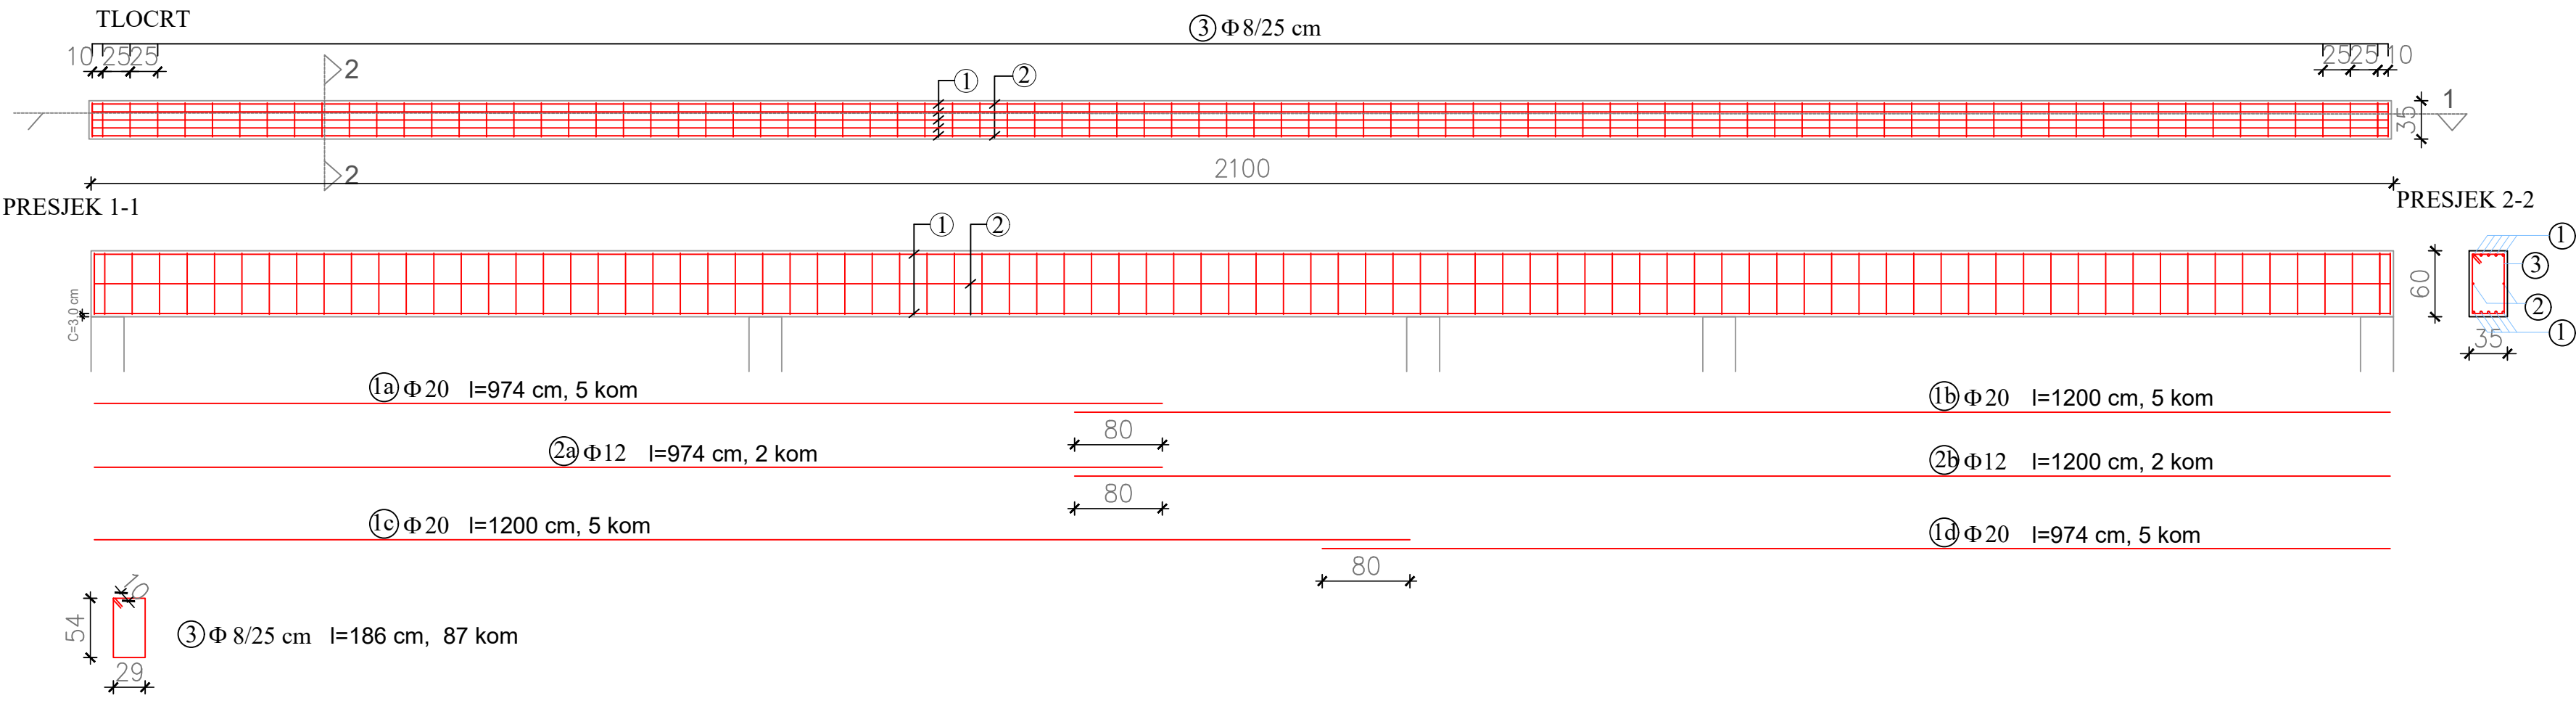

ISKAZ ARMATURE - GREDA G12							
POZ	OBLIK ŽELJEZA	Ø	m	kom	B500B		
					Ø8	Ø12	Ø20
1a	<div><div></div><div>974</div></div>	20	9,74	5			48,7
1b	<div><div></div><div>1200</div></div>	20	12,0	5			60,0
1c	<div><div></div><div>1200</div></div>	20	12,0	5			60,0
1d	<div><div></div><div>947</div></div>	20	9,47	5			48,7
2a	<div><div></div><div>974</div></div>	12	9,74	2		19,48	
2b	<div><div></div><div>1200</div></div>	12	12,0	2		24,0	
3	<div><div></div><div>54</div><div>29</div><div>10</div><div>29</div><div>54</div><div>10</div></div>	8	1,86	87	161,82		
DUŽINA L / Ø					161,82	43,48	217,4
MASA kg/m					0,395	0,888	2,466
MASA kg/Ø					63,92	38,61	210,44
SVEUKUPNO kg :					536,11		

<div><div>dimidium projekt</div><div>d.o.o.</div><div>za projektiranje i nadzor</div><div>B.Radića 33, 32245 Nijemci</div></div>	<div>NAZIV PROJEKTA:</div> <div>GLAVNI PROJEKT</div>	<div>MAPA:</div> <div>II</div>	<div>BROJ REVIZIJE:</div> <div>0</div>	<div>GLAVNI PROJEKTANT:</div> <div>ROBERT RAFF, dipl.ing.arh. A 548</div>	<div>ZOP: D-2294-19</div>
<div>INVESTITOR:</div> <div>GRAD VUKOVAR, Dr.Franje Tuđmana 1, 32 000 Vukovar</div> <div>OIB: 50041264710</div>	<div>STRUKOVNA ODREDNICA PROJEKTA</div> <div>I NAZIV PROJ. DIJELA GRAD.:</div> <div>GRAĐEVINSKI PROJEKT - PROJEKT KONSTRUKCIJE</div>			<div>PROJEKTANT:</div> <div>NIKOLA ŽDERIĆ, mag.ing.aedif., G 4433</div>	
<div>GRAĐEVINA:</div> <div>IZGRADNJA SPORTSKO REKREACIJSKOG CENTRA NA</div> <div>NOGOMETNOM STADIONU U VUKOVARU</div>	<div>SADRŽAJ PRILOGA:</div> <div>GREDA "G12"</div>				
<div>LOKACIJA:</div> <div>k.o. Vukovar, novoformirana k.č.br. 1575,</div> <div>Ulica 204. vukovarske brigade, Vukovar</div>	<div>BROJ PRILOGA:</div>	<div>MJERILO: 1:50</div>			
	<div>OZNAKA PROJEKTA:</div> <div>2294 -19 - K-IZV</div>	<div>MJESTO I DATUM:</div> <div>Nijemci, lipanj 2020.</div>		<div>PROJEKTANT SURADNIK:</div> <div>JASMINA TOPIĆ, mag.ing.aedif., G 5330</div>	


GREDA ATIKA A

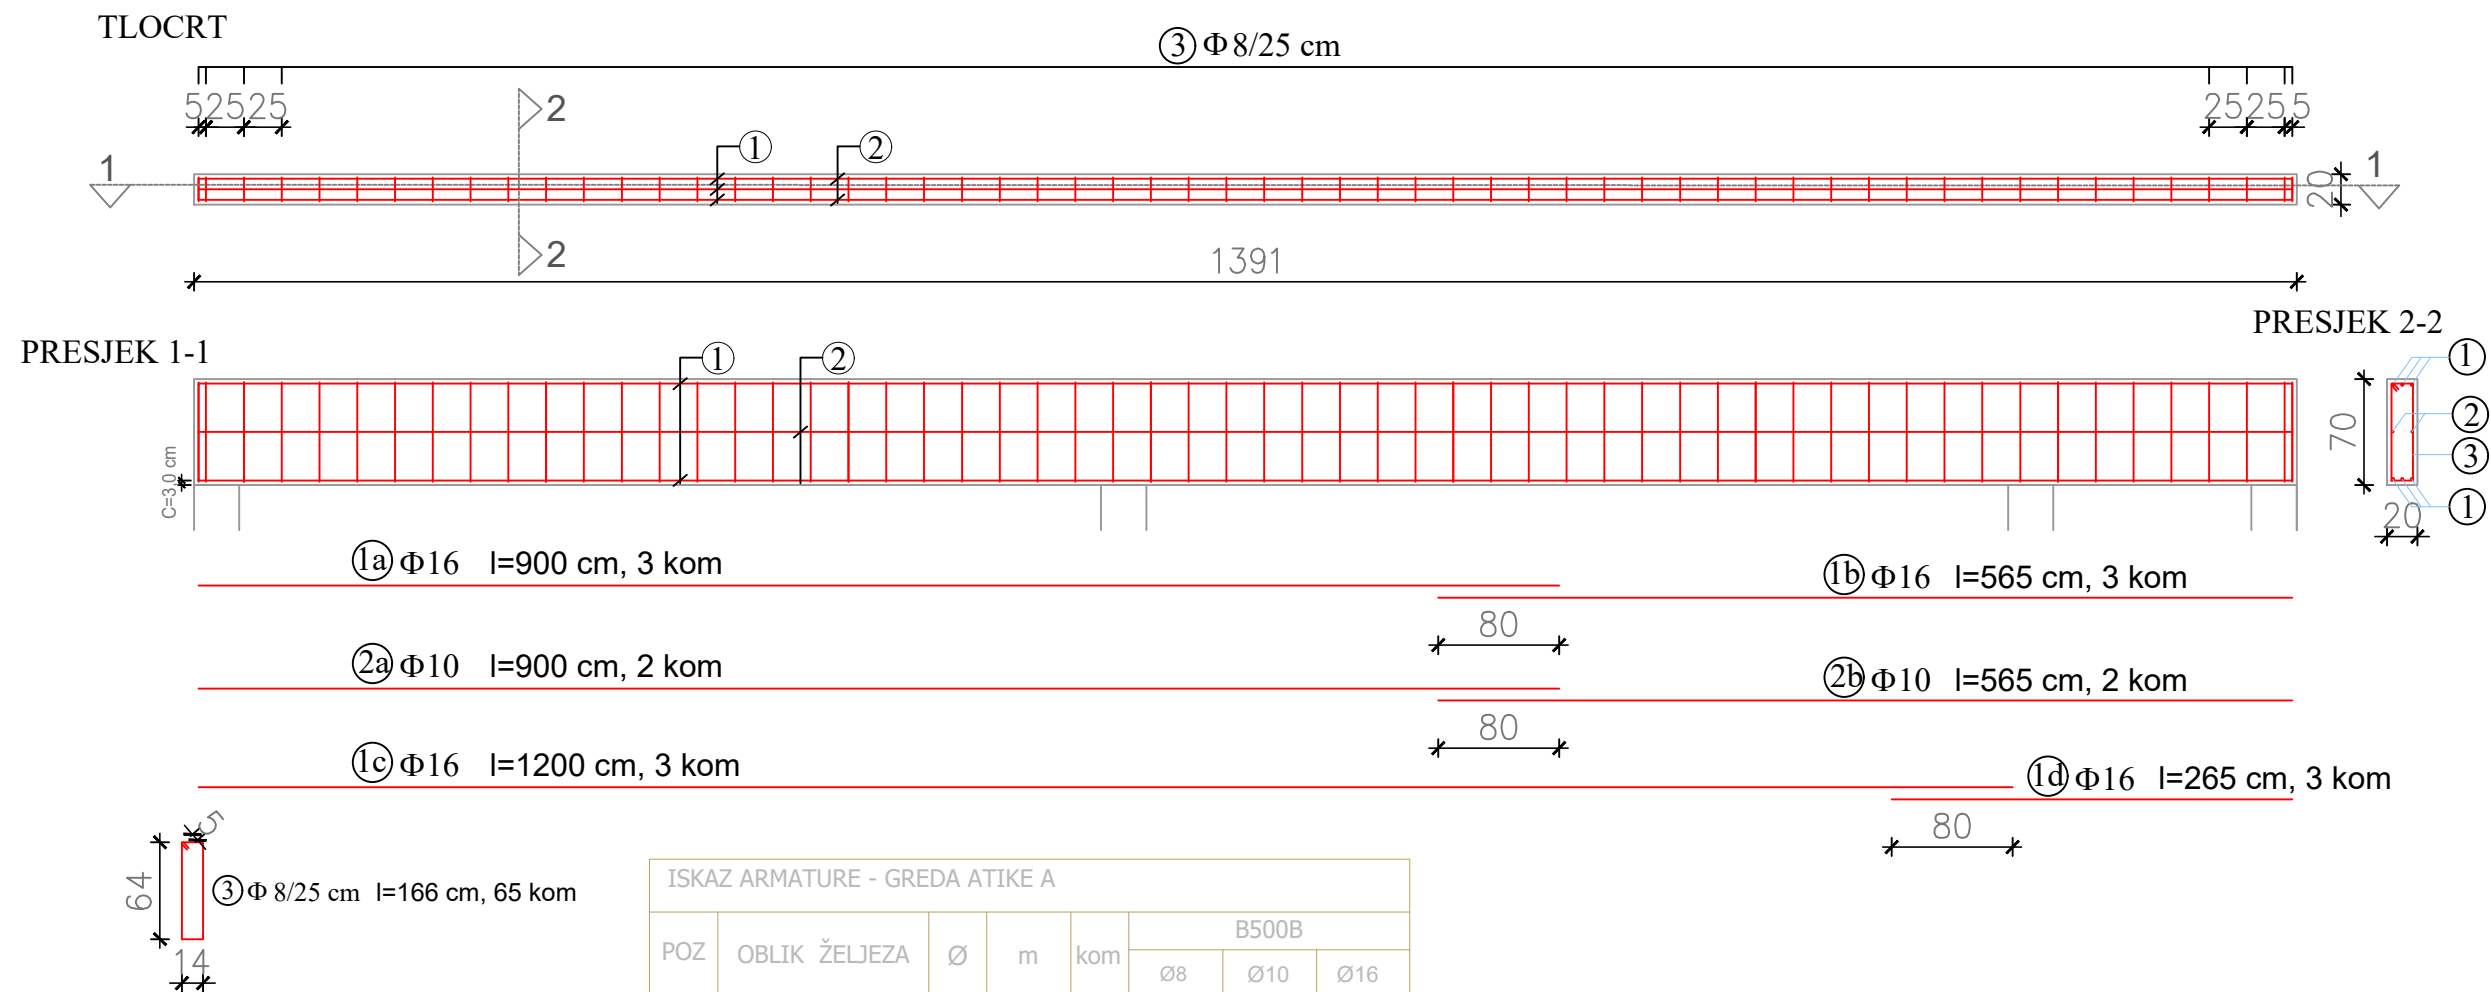

ISKAZ ARMATURE - GREDA ATIKE A							
POZ	OBLIK ŽELJEZA	Ø	m	kom	B500B		
					Ø8	Ø10	Ø16
1a	900	16	9,00	3			27,0
1b	565	16	5,65	3			16,95
1c	1200	16	12,0	3			36,0
1d	265	16	2,65	3			7,95
2a	900	10	9,00	2		18,0	
2b	565	10	5,65	2		11,3	
3	64 14 14 64 10	8	1,66	65	107,9		
DUŽINA L / Ø					107,9	29,3	87,9
MASA kg/m					0,395	0,617	1,578
MASA kg/Ø					42,62	18,08	138,71
SVEUKUPNO kg :					199,41		

<div>dimidium projekt d.o.o.</div> <div>za projektiranje i nadzor</div> <div>B.Radića 33, 32245 Nijemci</div>	NAZIV PROJEKTA: GLAVNI PROJEKT	MAPA: II	BROJ REVIZIJE: 0	GLAVNI PROJEKTANT: ROBERT RAFF, dipl.ing.arh. A 548	ZOP: D-2294-19
INVESTITOR: GRAD VUKOVAR, Dr.Franje Tuđmana 1, 32 000 Vukovar OIB: 50041264710	STRUKOVNA ODREDNICA PROJEKTA I NAZIV PROJ. DIJELA GRAD.: GRAĐEVINSKI PROJEKT - PROJEKT KONSTRUKCIJE			PROJEKTANT: NIKOLA ŽDERIĆ, mag.ing.aedif., G 4433	
GRAĐEVINA: IZGRADNJA SPORTSKO REKREACIJSKOG CENTRA NA NOGOMETNOM STADIONU U VUKOVARU	SADRŽAJ PRILOGA: GREDA ATIKE "A"				
LOKACIJA: k.o. Vukovar, novoformirana k.č.br. 1575, Ulica 204. vukovarske brigade, Vukovar	BROJ PRILOGA:		MJERILO: 1:50		
	OZNAKA PROJEKTA: 2294 -19 - K-IZV		MJESTO I DATUM: Nijemci, lipanj 2020.	PROJEKTANT SURADNIK: JASMINA TOPIĆ, mag.ing.aedif., G 5330	

GREDA ATIKA B

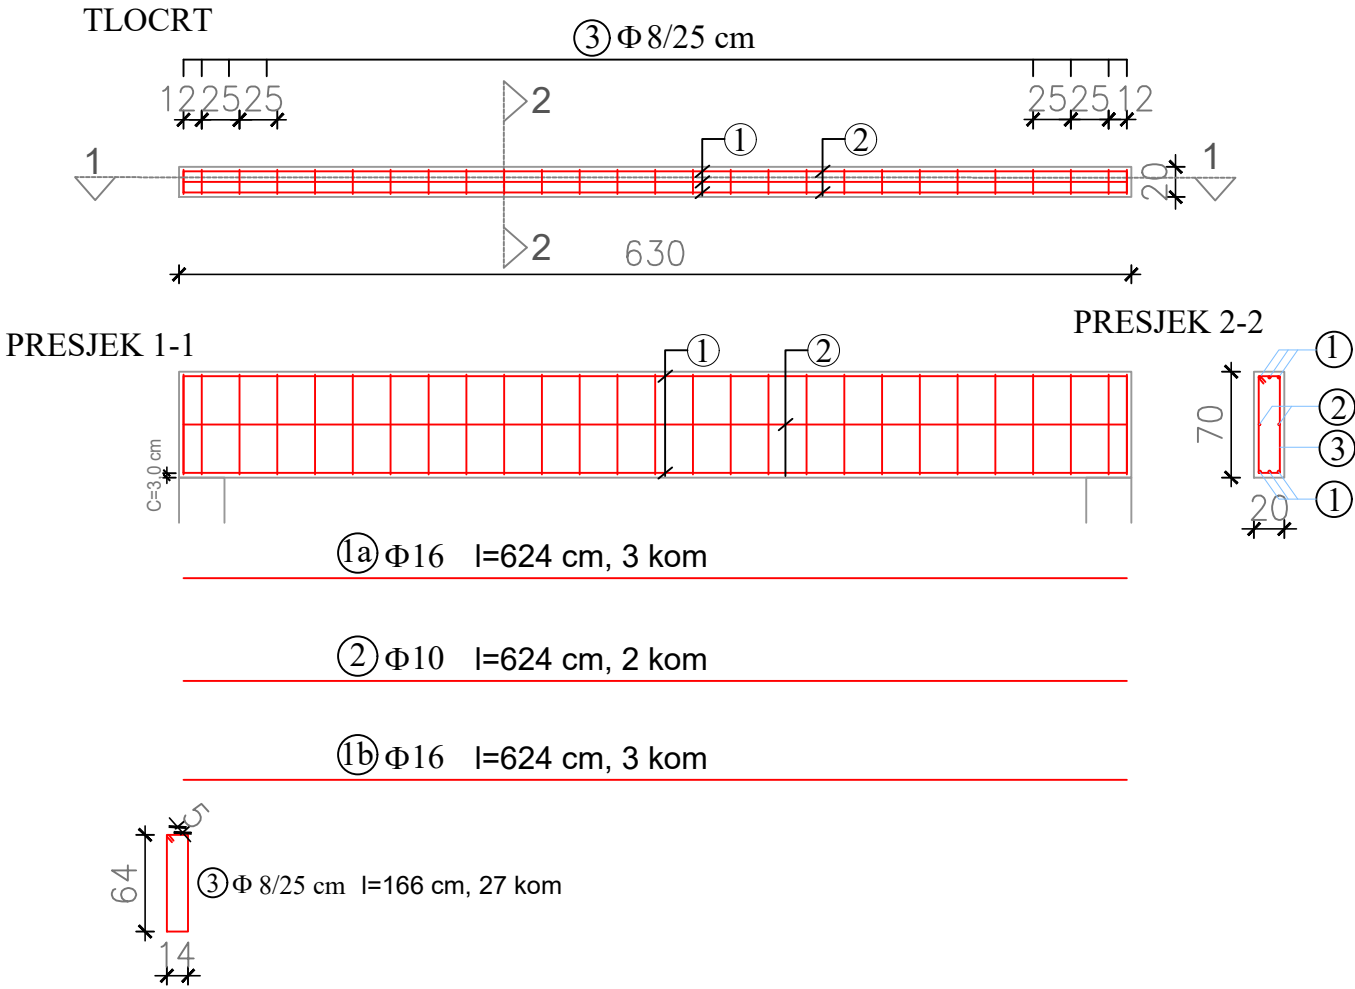


ISKAZ ARMATURE - GREDA ATIKE B							
POZ	OBLIK ŽELJEZA	Ø	m	kom	B500B		
					Ø8	Ø10	Ø16
1a	624	16	6,24	3			18,72
1b	624	16	6,24	3			18,72
2	624	10	6,24	2		12,48	
3	14 64 5 14 64 5	8	1,66	27	44,82		
DUŽINA L / Ø					44,82	12,48	37,44
MASA kg/m					0,395	0,617	1,578
MASA kg/Ø					17,70	7,70	59,08
SVEUKUPNO kg :					84,48		

<div>dimidium projekt</div> <div>za projektiranje i nadzor</div> <div>B.Radića 33, 32245 Nijemci</div> <div>d.o.o.</div>	NAZIV PROJEKTA:	MAPA:	BROJ REVIZIJE:	GLAVNI PROJEKTANT:	ZOP: D-2294-19
	GLAVNI PROJEKT	II	0	ROBERT RAFF, dipl.ing.arh. A 548	
INVESTITOR:	STRUKOVNA ODREDNICA PROJEKTA I NAZIV PROJ. DIJELA GRAĐ.:			PROJEKTANT: NIKOLA ŽDERIĆ, mag.ing.aedif., G 4433	
GRAD VUKOVAR, Dr.Franje Tuđmana 1, 32 000 Vukovar OIB: 50041264710	GRAĐEVINSKI PROJEKT - PROJEKT KONSTRUKCIJE				
GRAĐEVINA:	SADRŽAJ PRILOGA:				
IZGRADNJA SPORTSKO REKREACIJSKOG CENTRA NA NOGOMETNOM STADIONU U VUKOVARU	GREDA ATIKE "B"				
LOKACIJA:	BROJ PRILOGA:	MJERILO: 1:50			
	k.o. Vukovar, novoformirana k.č.br. 1575, Ulica 204. vukovarske brigade, Vukovar	OZNAKA PROJEKTA:	MJESTO I DATUM:		
	2294 -19 - K-IZV	Nijemci, lipanj 2020.		PROJEKTANT SURADNIK: JASMINA TOPIĆ, mag.ing.aedif., G 5330	

NADVOJ

TLOCRT

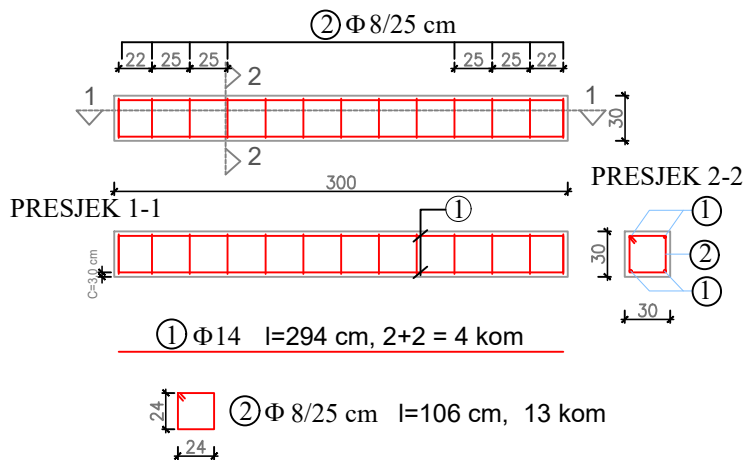

ISKAZ ARMATURE - NADVOJ (2 kom)							
POZ	OBLIK ŽELJEZA	Ø	m	kom	B500B		
					Ø8	Ø10	Ø16
1		16	2,94	4x2 8			23,52
2		8	1,06	13x2 26	27,56		
DUŽINA L / Ø					27,56	23,52	
MASA kg/m					0,395	0,617	1,578
MASA kg/Ø					10,89	37,11	
SVEUKUPNO kg :					48,0		

dimidium projekt d.o.o.
za projektiranje i nadzor
B.Radića 33, 32245 Nijemci

NAZIV PROJEKTA:
GLAVNI PROJEKT

MAPA:
II

BROJ REVIZIJE:
0

GLAVNI PROJEKTANT:
ROBERT RAFF, dipl.ing.arh. A 548

ZOP: D-2294-19

INVESTITOR:
GRAD VUKOVAR, Dr.Franje Tuđmana 1, 32 000 Vukovar
OIB: 50041264710

STRUKOVNA ODREDNICA PROJEKTA
I NAZIV PROJ. DIJELA GRAĐ.:
GRAĐEVINSKI PROJEKT - PROJEKT KONSTRUKCIJE

PROJEKTANT:
NIKOLA ŽDERIĆ, mag.ing.aedif., G 4433

GRAĐEVINA:
IZGRADNJA SPORTSKO REKREACIJSKOG CENTRA NA
NOGOMETNOM STADIONU U VUKOVARU


SADRŽAJ PRILOGA:
NADVOJ

LOKACIJA:
k.o. Vukovar, novoformirana k.č.br. 1575,
Ulica 204. vukovarske brigade, Vukovar

BROJ PRILOGA:
OZNAKA PROJEKTA:
2294 -19 - K-IZV


MJERILO: 1:50
MJESTO I DATUM:
Nijemci, lipanj 2020.

PROJEKTANT SURADNIK:
JASMINA TOPIĆ, mag.ing.aedif., G 5330

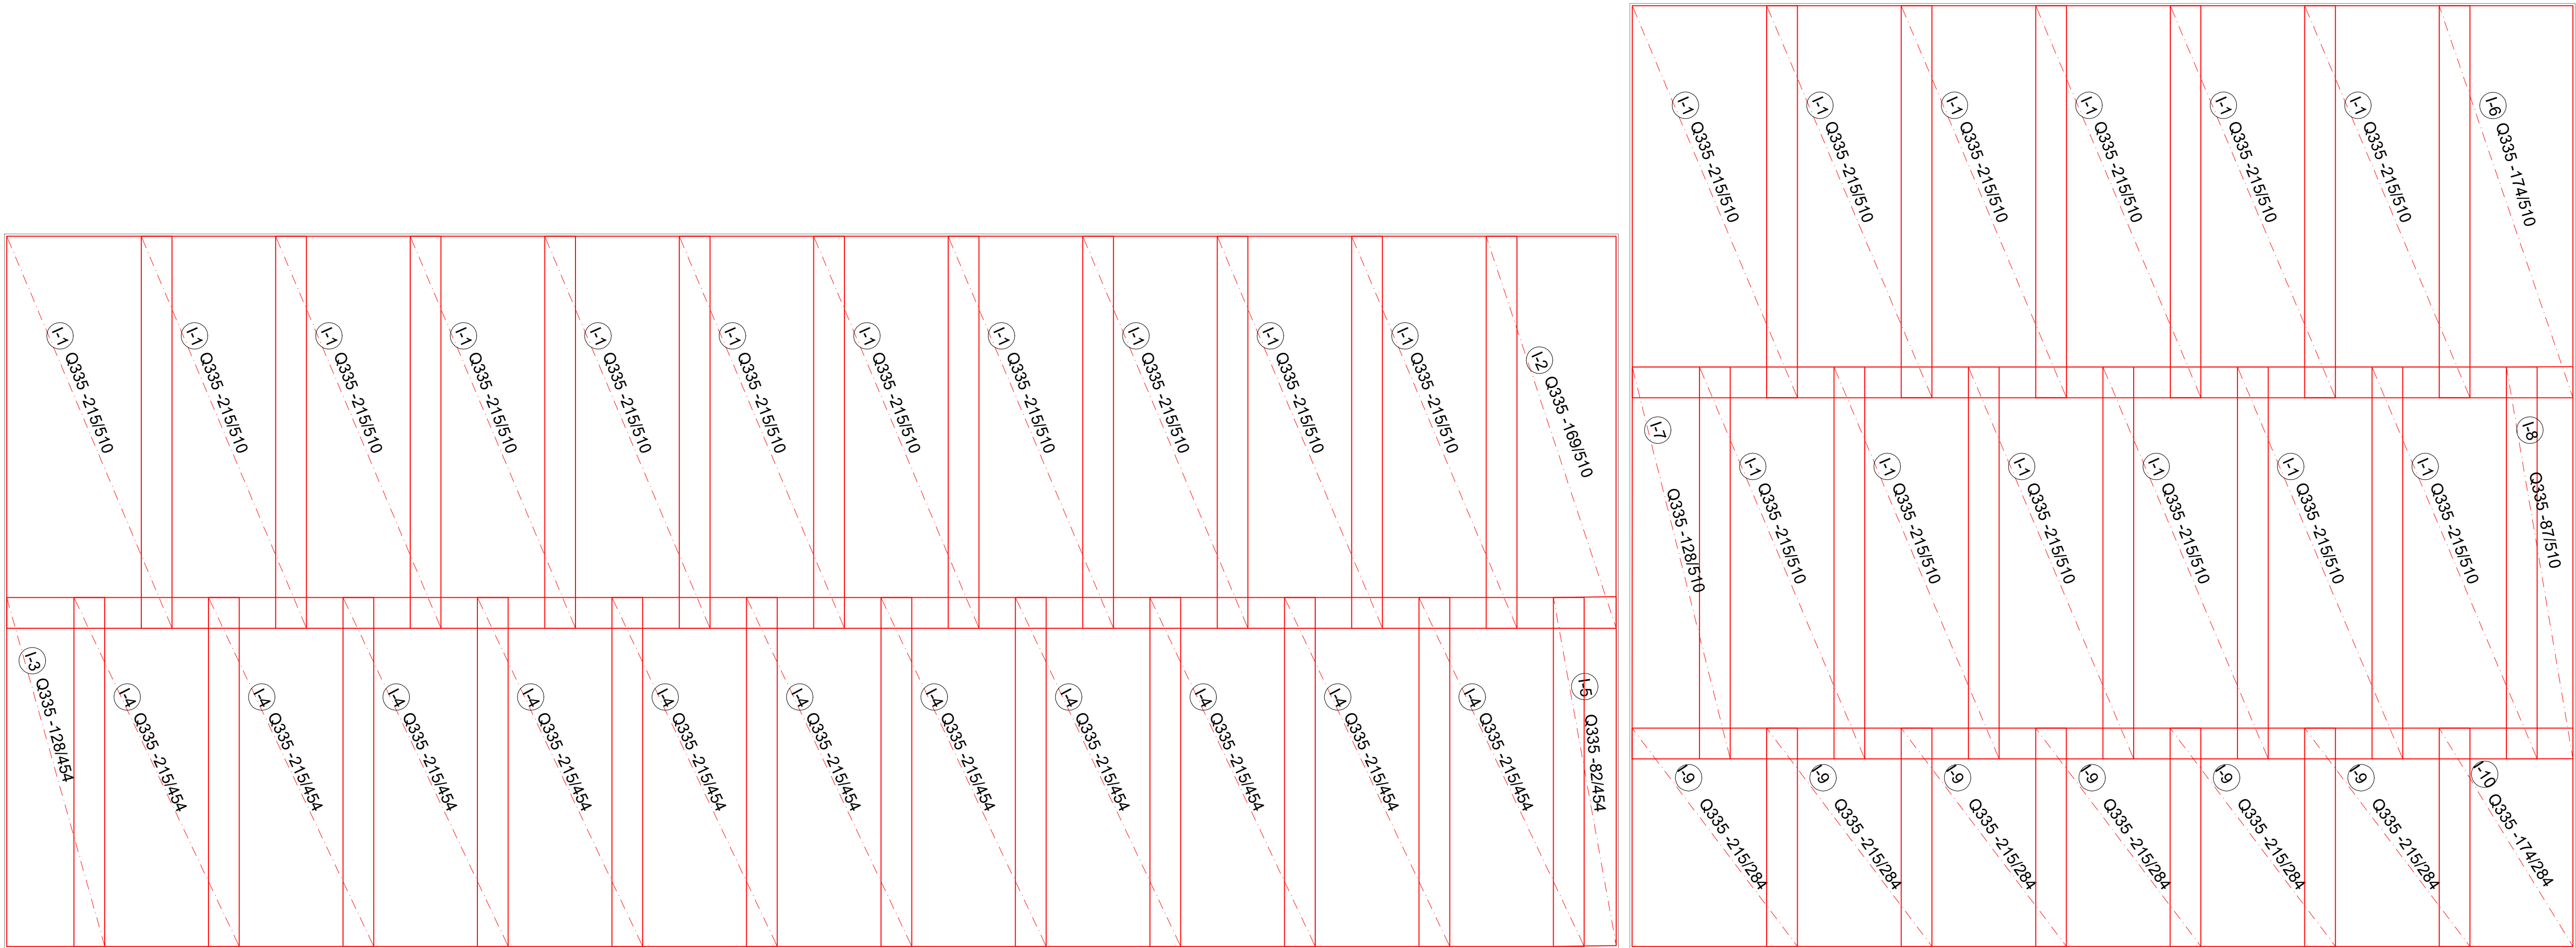

PODNA PLOČA PRIZEMLJA					Mreže - specifikacija-donja zona		
pozicija	oznaka	B [cm]	L [cm]	n	Jedinična težina [kg/m2]	Ukupna težina [kg]	
					[m2/kom]	[kg/m2]	
I-1	Q-335	215	510	23	10,96	5,26	1.325,94
I-2	Q-335	169	510	1	8,62	5,26	45,34
I-3	Q-335	128	454	1	5,81	5,26	30,56
I-4	Q-335	215	454	11	9,76	5,26	564,71
I-5	Q-335	82	454	1	3,72	5,26	19,57
I-6	Q-335	174	510	1	8,87	5,26	46,65
I-7	Q-335	128	510	1	6,53	5,26	34,35
I-8	Q-335	87	510	1	4,44	5,26	23,35
I-9	Q-335	215	284	6	6,11	5,26	192,83
I-10	Q-335	174	284	1	4,94	5,26	25,98
ukupno Q335 kg						2.309,28	

<div>dimidium projekt</div> <div><div>iz područja projekta</div><div>8 Radica 10, 10245 Njegovci</div></div>	NAZIV PROJEKTA:		MAPA:	BROJ REVIZIJE:	GLAVNI PROJEKTANT: ROBERT RAFF, dipl.ing.arh. A 548	ZOP: D-2294-19	
	GLAVNI PROJEKT		II	0			
	INVESTITOR: GRAD VUKOVAR, Dr.Franje Tuđmana 1, 32 000 Vukovar OIB: 50041264710		STRUKOVNA ODREDNICA PROJEKTA I NAZIV PROJ. DIELA GRAD:				
	GRADJEVINA: IZGRADNJA SPORTSKO REKREACIJSKOG CENTRA NA NOGOMETNOM STADIONU U VUKOVARU		SADRŽAJ PRILOGA:				
LOKACIJA: k.o. Vukovar, novoformirana k.č.br. 1575, Ulica 204. vukovarske brigade, Vukovar	PODNA PLOČA - DONJA ZONA			BROJ PRILOGA:	MIERILO: 1:50	PROJEKTANT SURADNIK: JASMINA TOPIC, mag.ing.aediff., G 5330	
	OZNAKA PROJEKTA: 2294 -19 - k.IZV		MIJESTO I DATUM: Njegovci, lipanj 2020.				

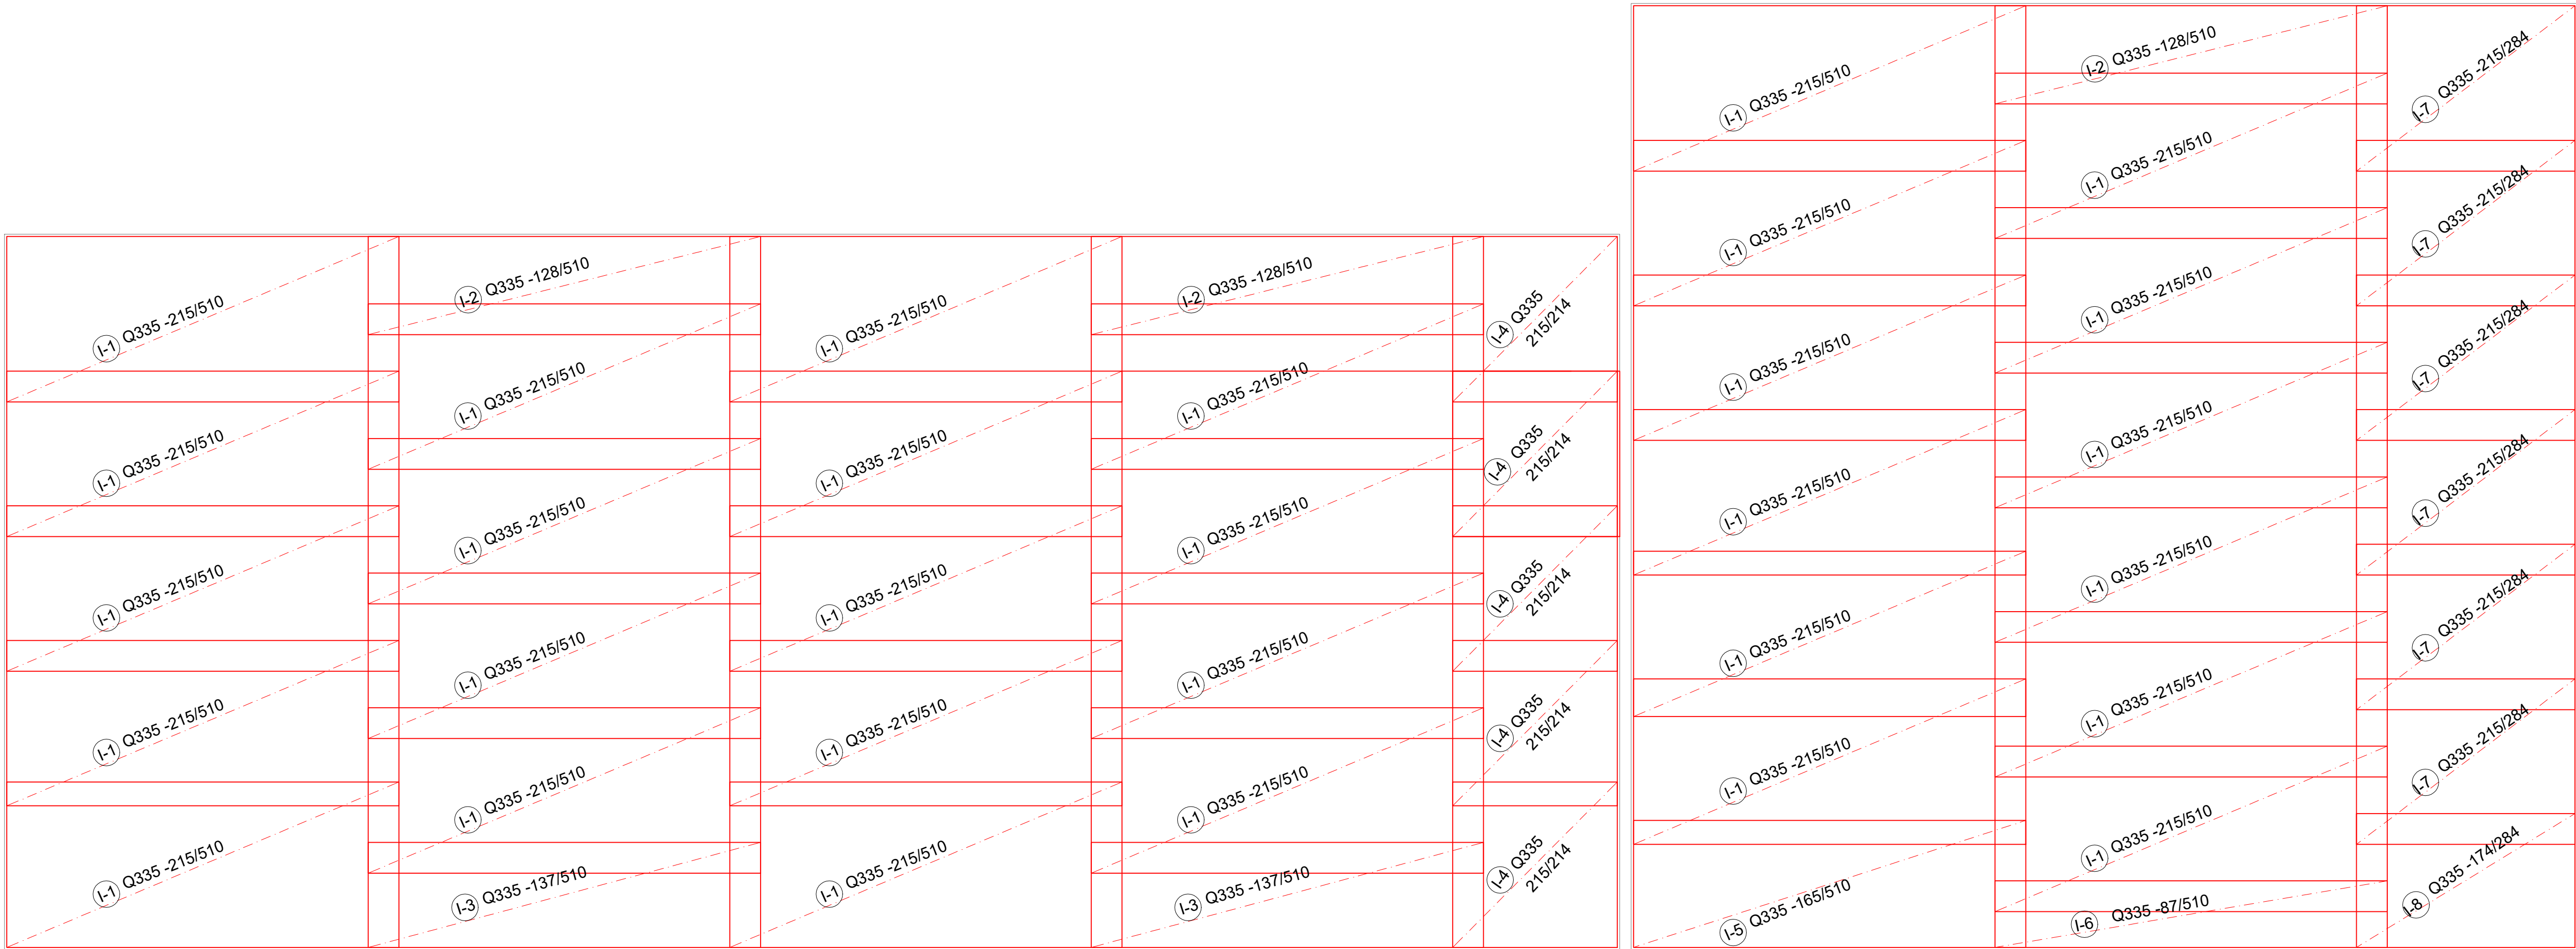


PODNA PLOČA PRIZEMLJA					Mreže - specifikacija-gornja zona	
pozicija	oznaka	B [cm]	L [cm]	n	Jedinična težina [kg/m2]	Ukupna težina [kg]

		[m2/kom]		[kg/m2]			
I-1	Q-335	215	510	30	10,96	5,26	1.729,49
I-2	Q-335	128	510	3	6,52	5,26	102,88
I-3	Q-335	137	510	2	6,99	5,26	73,53
I-4	Q-335	215	214	5	4,6	5,26	120,98
I-5	Q-335	165	510	1	8,41	5,26	44,24
I-6	Q-335	87	510	1	4,44	5,26	23,35
I-7	Q-335	215	284	6	6,11	5,26	192,83
I-8	Q-335	174	284	1	4,94	5,26	25,98


ukupno Q335 kg		2.313,26
----------------	--	----------

<div><div>dimidium projekt</div><div><small>iz područja građevinarstva</small></div><div><small>18 Radica 33, 51245 Njemeti</small></div></div> <div>INVESTITOR: GRAD VUKOVAR, Dr. Franje Tuđmana 1, 32 000 Vukovar OIB: 50041264710</div> <div>GRAĐEVINA: IZGRADNJA SPORTSKO REKREACIJSKOG CENTRA NA NOGOMETNOM STADIONU U VUKOVARU</div> <div>LOKACIJA: k.o. Vukovar, novoformirana k.o.br. 1575, Ulica 204. vukovarske brigade, Vukovar</div>	<div>NAZIV PROJEKTA: GLAVNI PROJEKT</div>	<div>MAPA: II</div>	<div>BROJ REVIZIJE: 0</div>	<div>GLAVNI PROJEKTANT: ROBERT RAFF, dipl.ing.arh. A 548</div>	<div>ZOP: D-2294-19</div>
	<div>STRUKOVNA ODREDNICA PROJEKTA I NAZIV PROJ. DIELA GRAD: GRAĐEVINSKI PROJEKT - PROJEKT KONSTRUKCIJE</div>				
	<div>SADRŽAJ PRILOGA: <div>PODNA PLOČA - GORNJA ZONA</div></div>				
	<div>BROJ PRILOGA:</div>	<div>MJERILO: 1:50</div>			
	<div>OZNAKA PROJEKTA: 2294 -19 - k.IZV</div>		<div>MJESTO I DATUM: Njemeti, lipanj 2020.</div>		
				<div>PROJEKTANT SURADNIK: JASMINA TOPIC, mag.ing.aeriff., G 5330</div>	

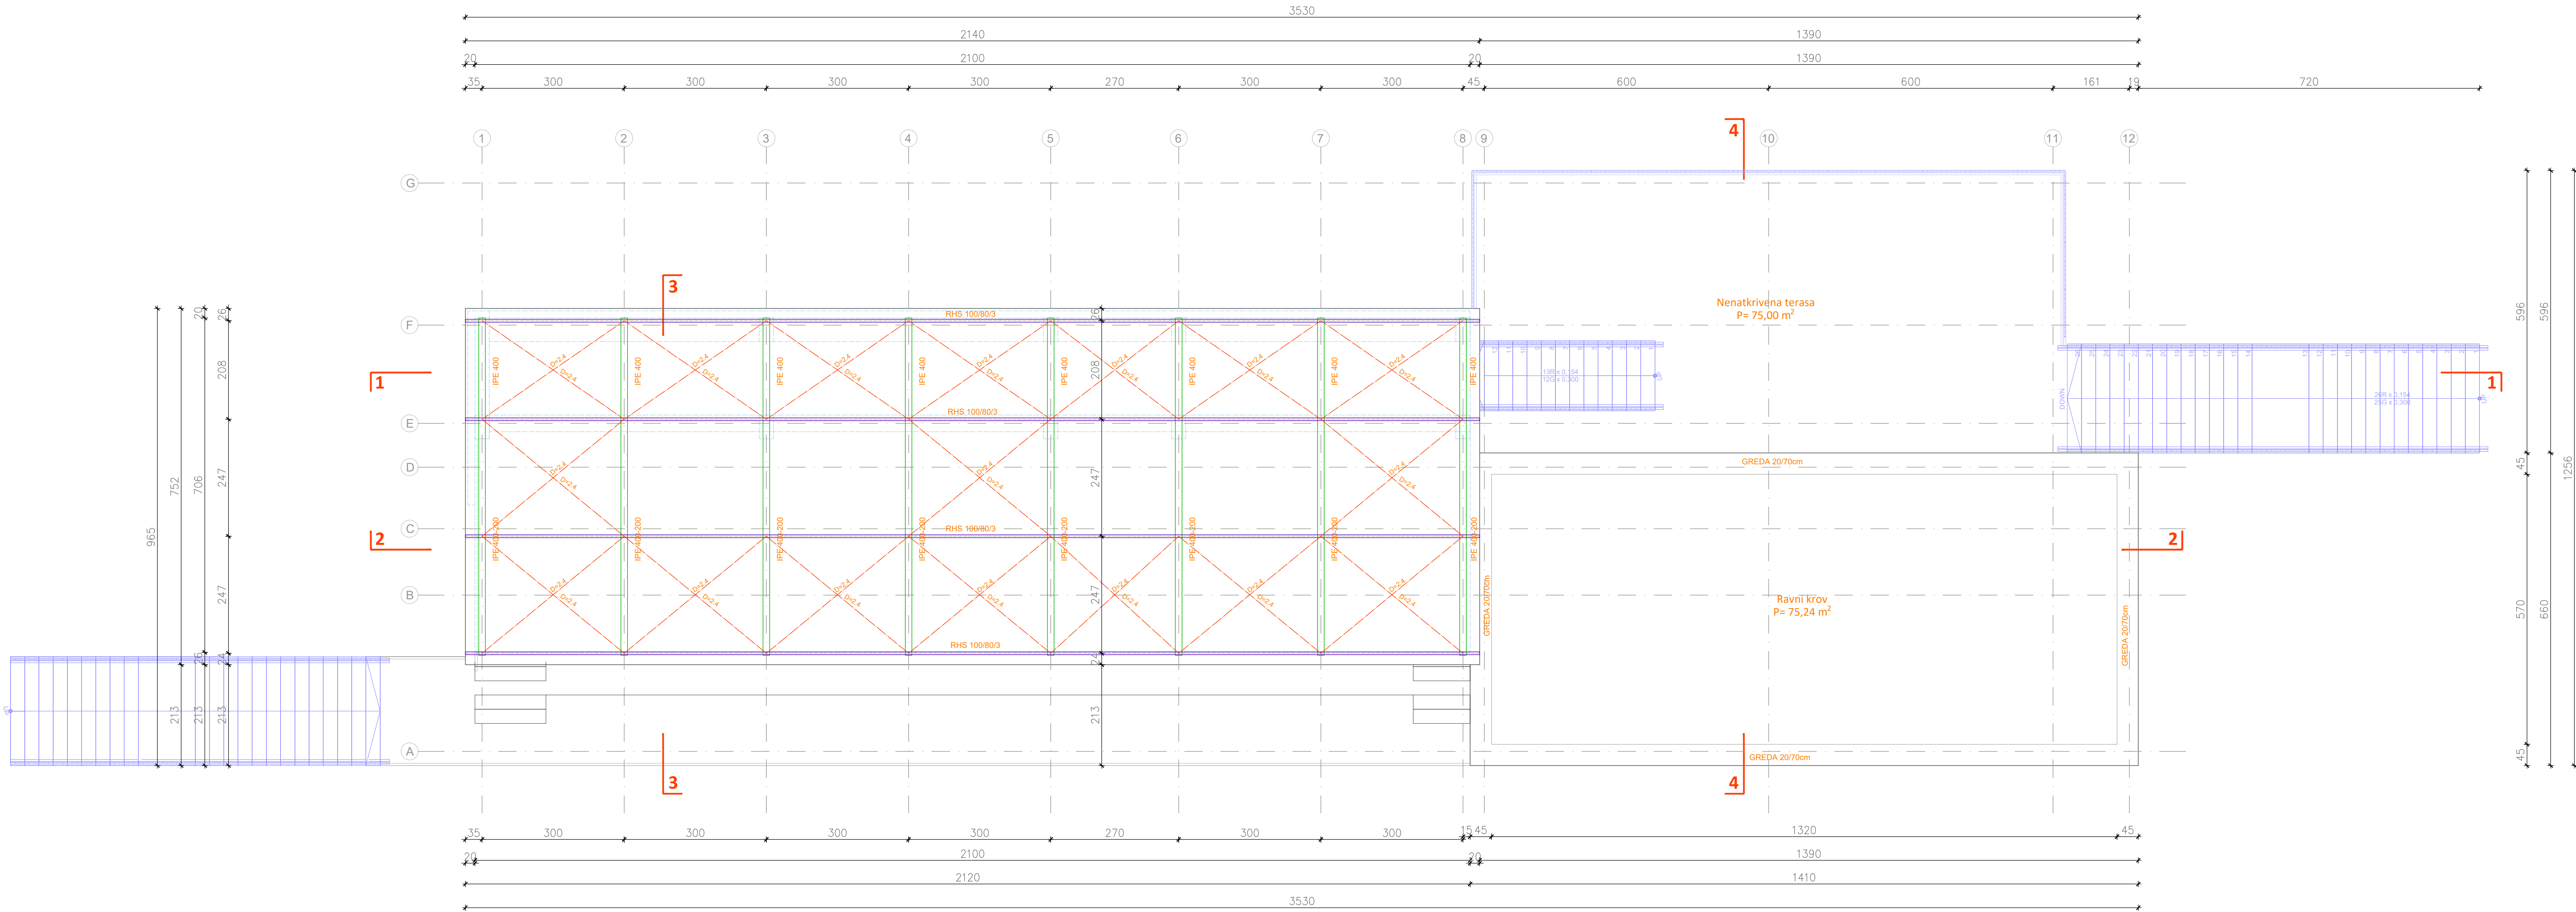

dimidium projekt <small>inženjerska društvo s r.o.</small> Brijuni 10, 51000 Ploče, Hrvatska IBAN: HR202401510001	
--	--

PRESJEK 3-3

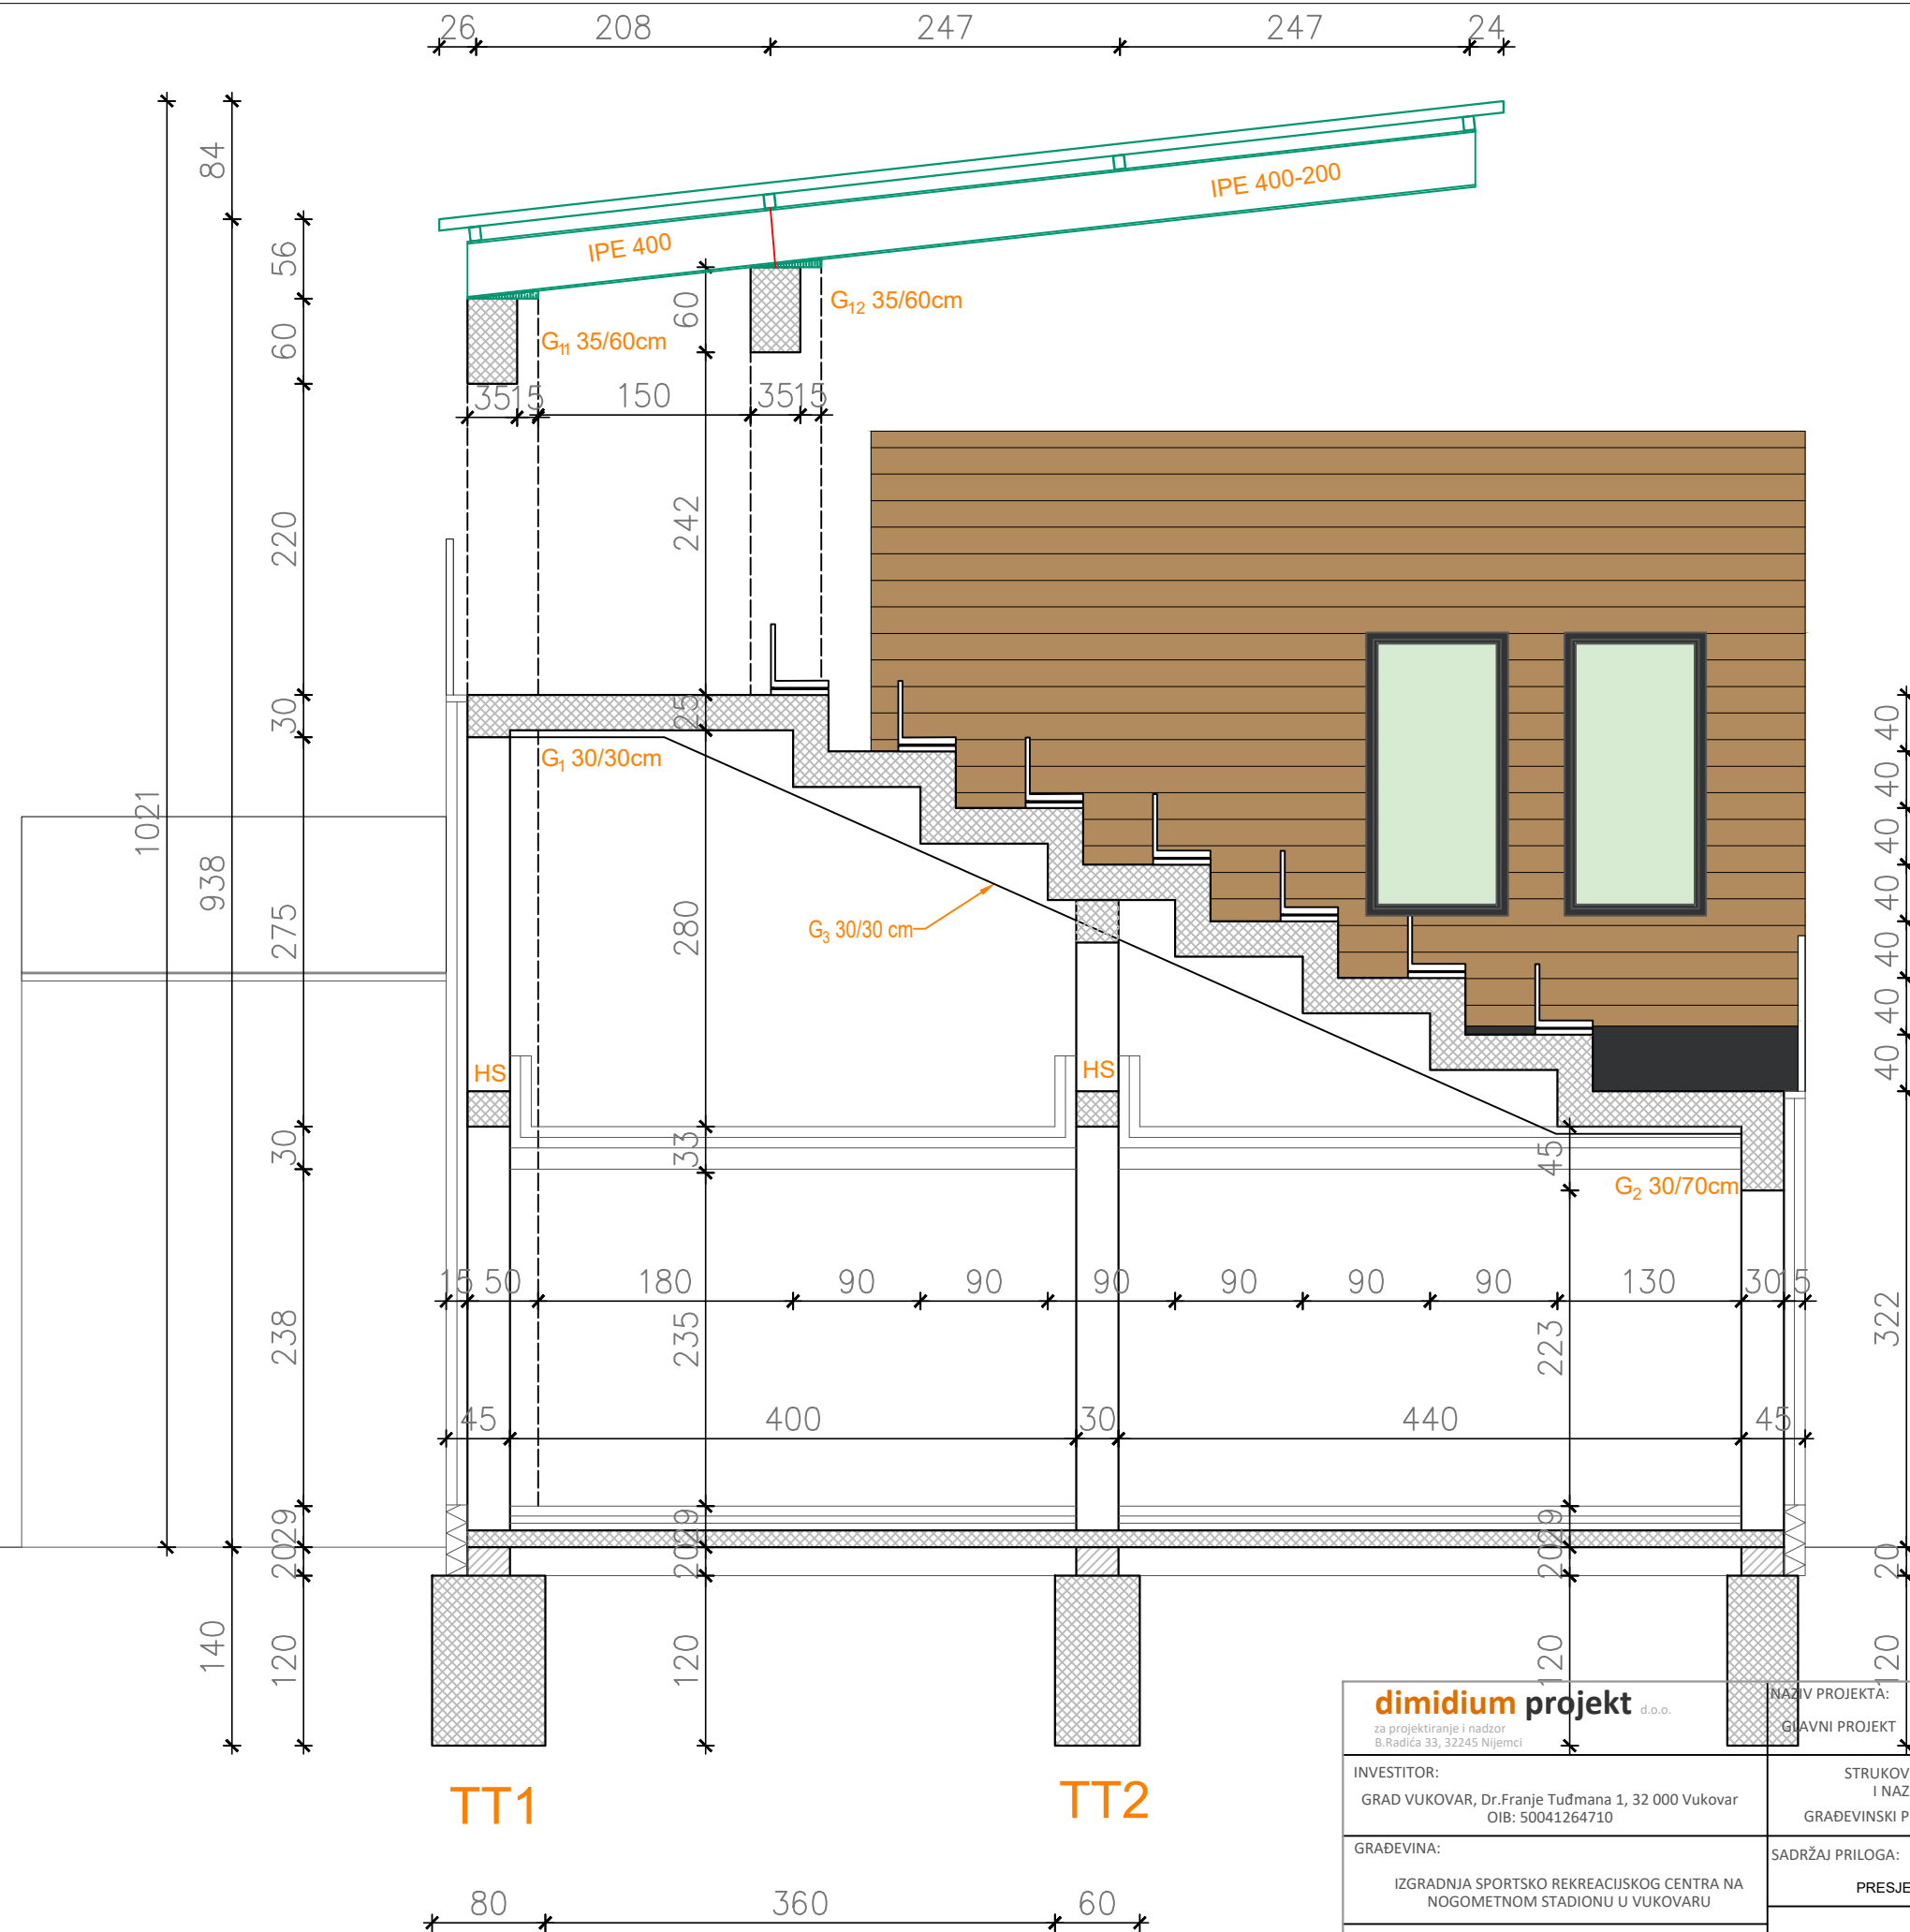

<div><div><div>dimidium projekt</div><div>za projektiranje i nadzor</div><div>B.Radića 33, 32245 Nijemci</div></div><div>d.o.o.</div></div>	NAZIV PROJEKTA: GLAVNI PROJEKT	MAPA: II	BROJ REVIZIJE: 0	GLAVNI PROJEKTANT: ROBERT RAFF, dipl.ing.arh. A 548	ZOP: D-2294-19
INVESTITOR: GRAD VUKOVAR, Dr.Franje Tuđmana 1, 32 000 Vukovar OIB: 50041264710	STRUKOVNA ODREDNICA PROJEKTA I NAZIV PROJ. DUELA GRAD.: GRAĐEVINSKI PROJEKT - PROJEKT KONSTRUKCIJE			PROJEKTANT: NIKOLA ŽDERIĆ, mag.ing.aedif., G 4433	
GRAĐEVINA: IZGRADNJA SPORTSKO REKREACIJSKOG CENTRA NA NOGOMETNOM STADIONU U VUKOVARU	SADRŽAJ PRILOGA: PRESJEK 3-3				
LOKACIJA: k.o. Vukovar, novoformirana k.č.br. 1575, Ulica 204. vukovarske brigade, Vukovar	BROJ PRILOGA:	MJERILO: 1:50			
	OZNAKA PROJEKTA: 2294 -19 - K-IZV	MJESTO I DATUM: Nijemci, lipanj 2020.		PROJEKTANT SURADNIK: JASMINA TOPIĆ, mag.ing.aedif., G 5330	