




TLOCRT PRIZEMLJA

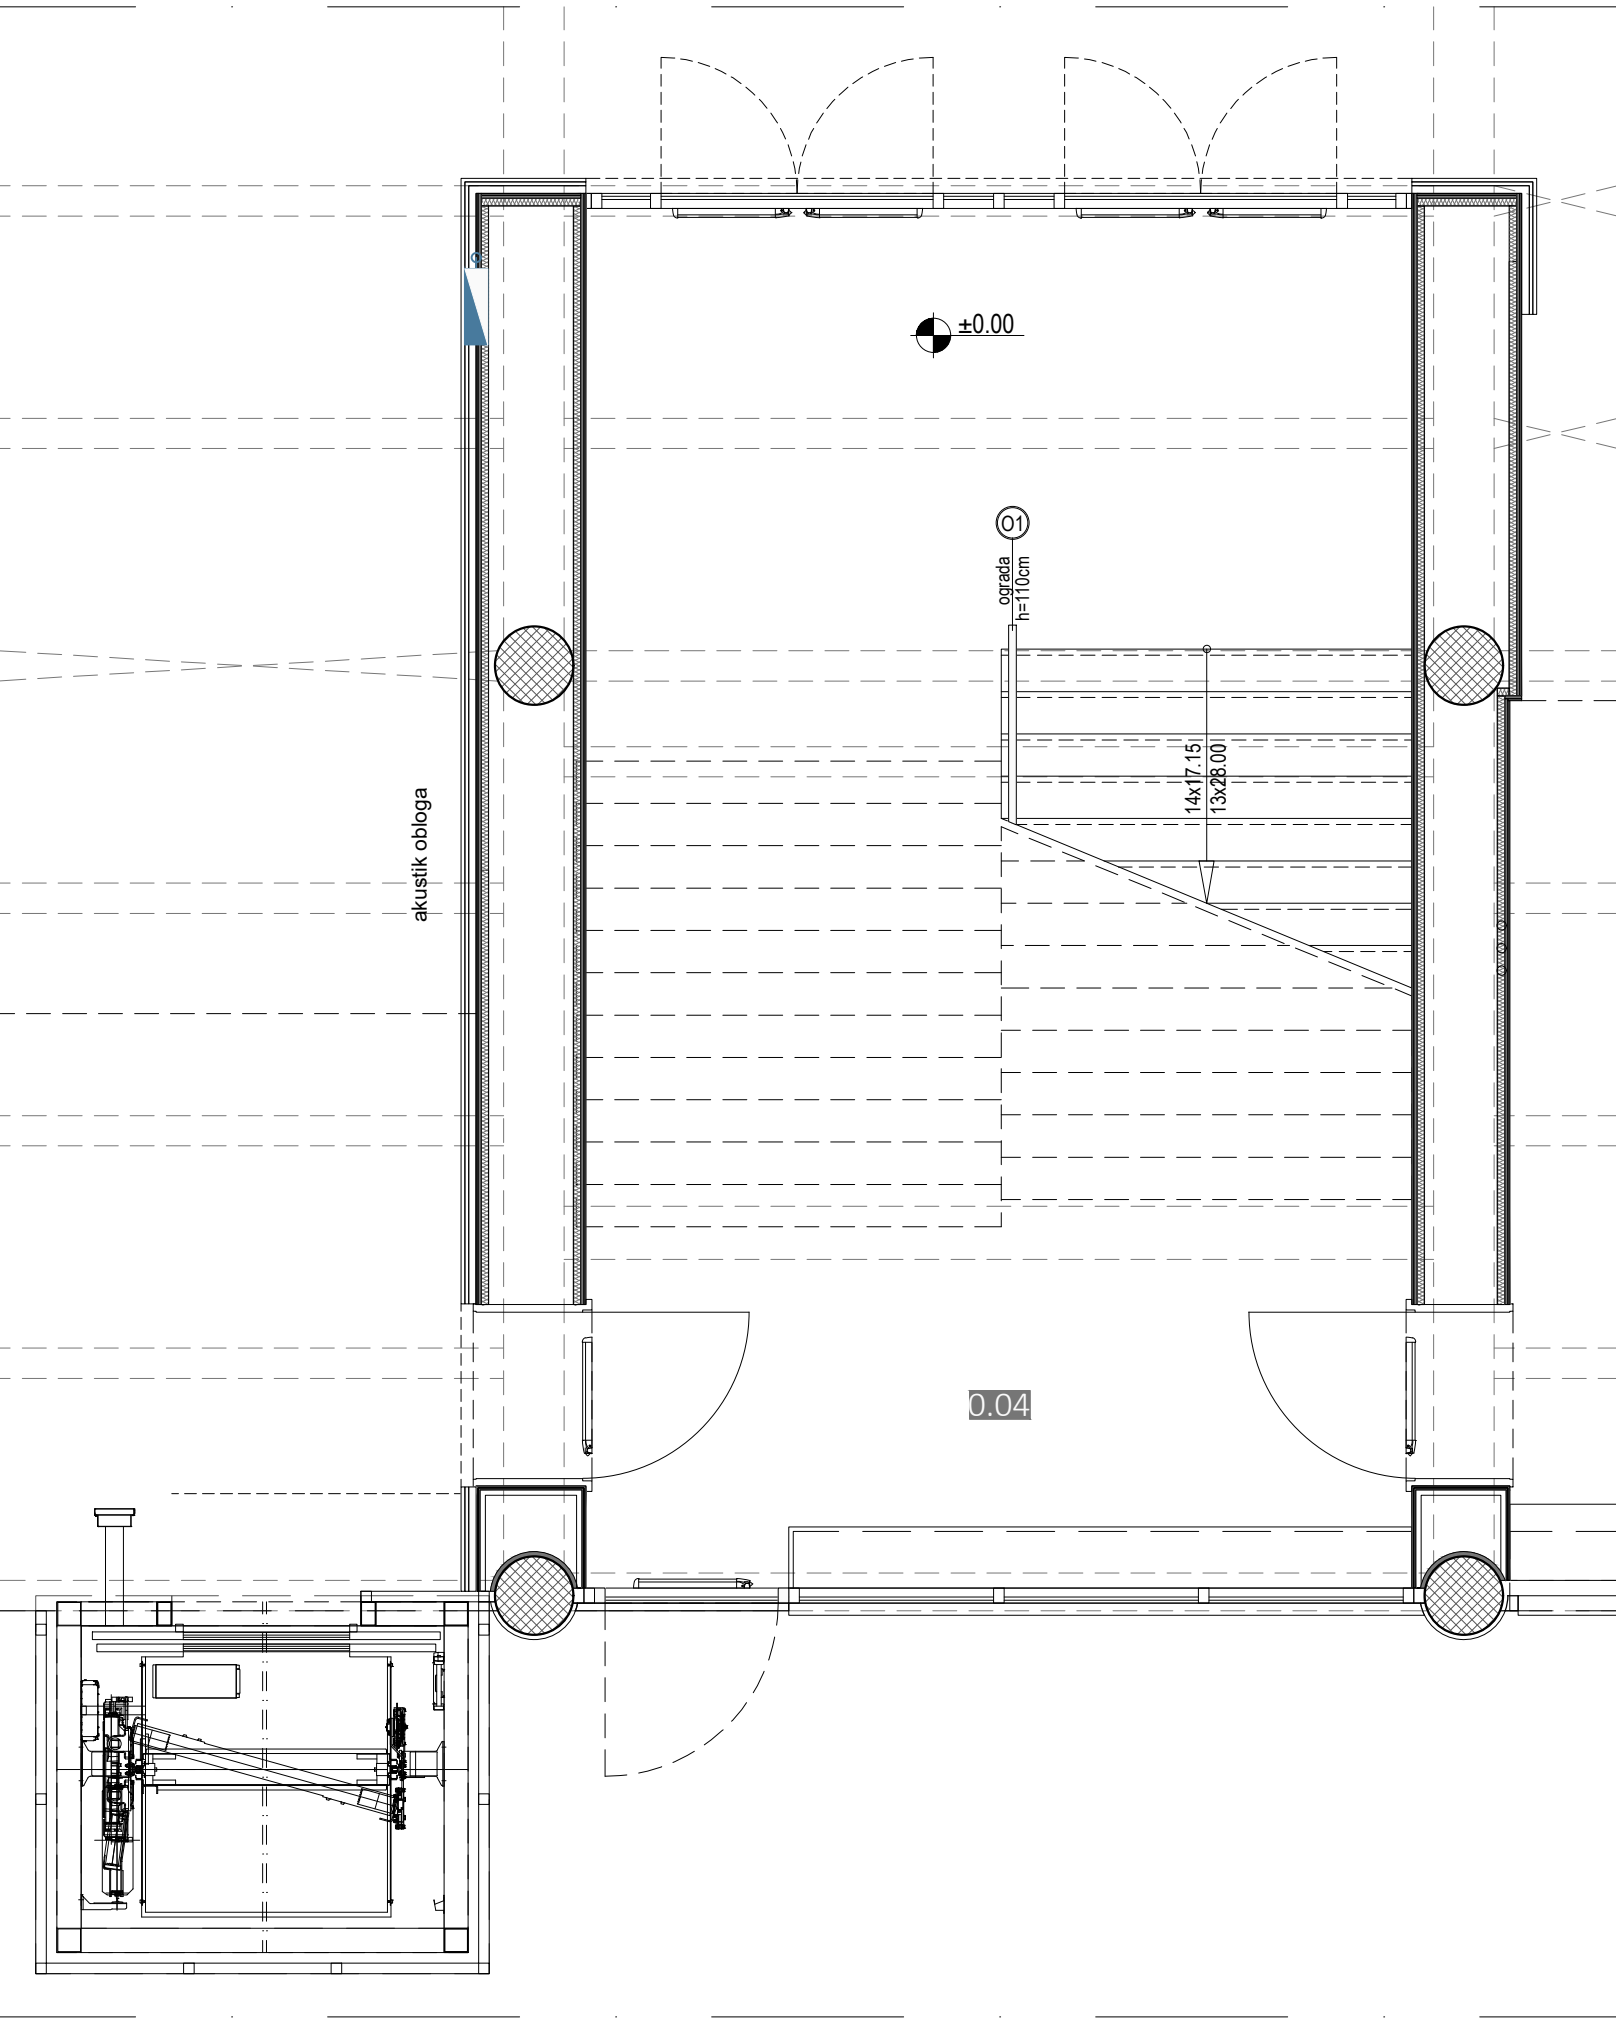


TLOCRT II KATA

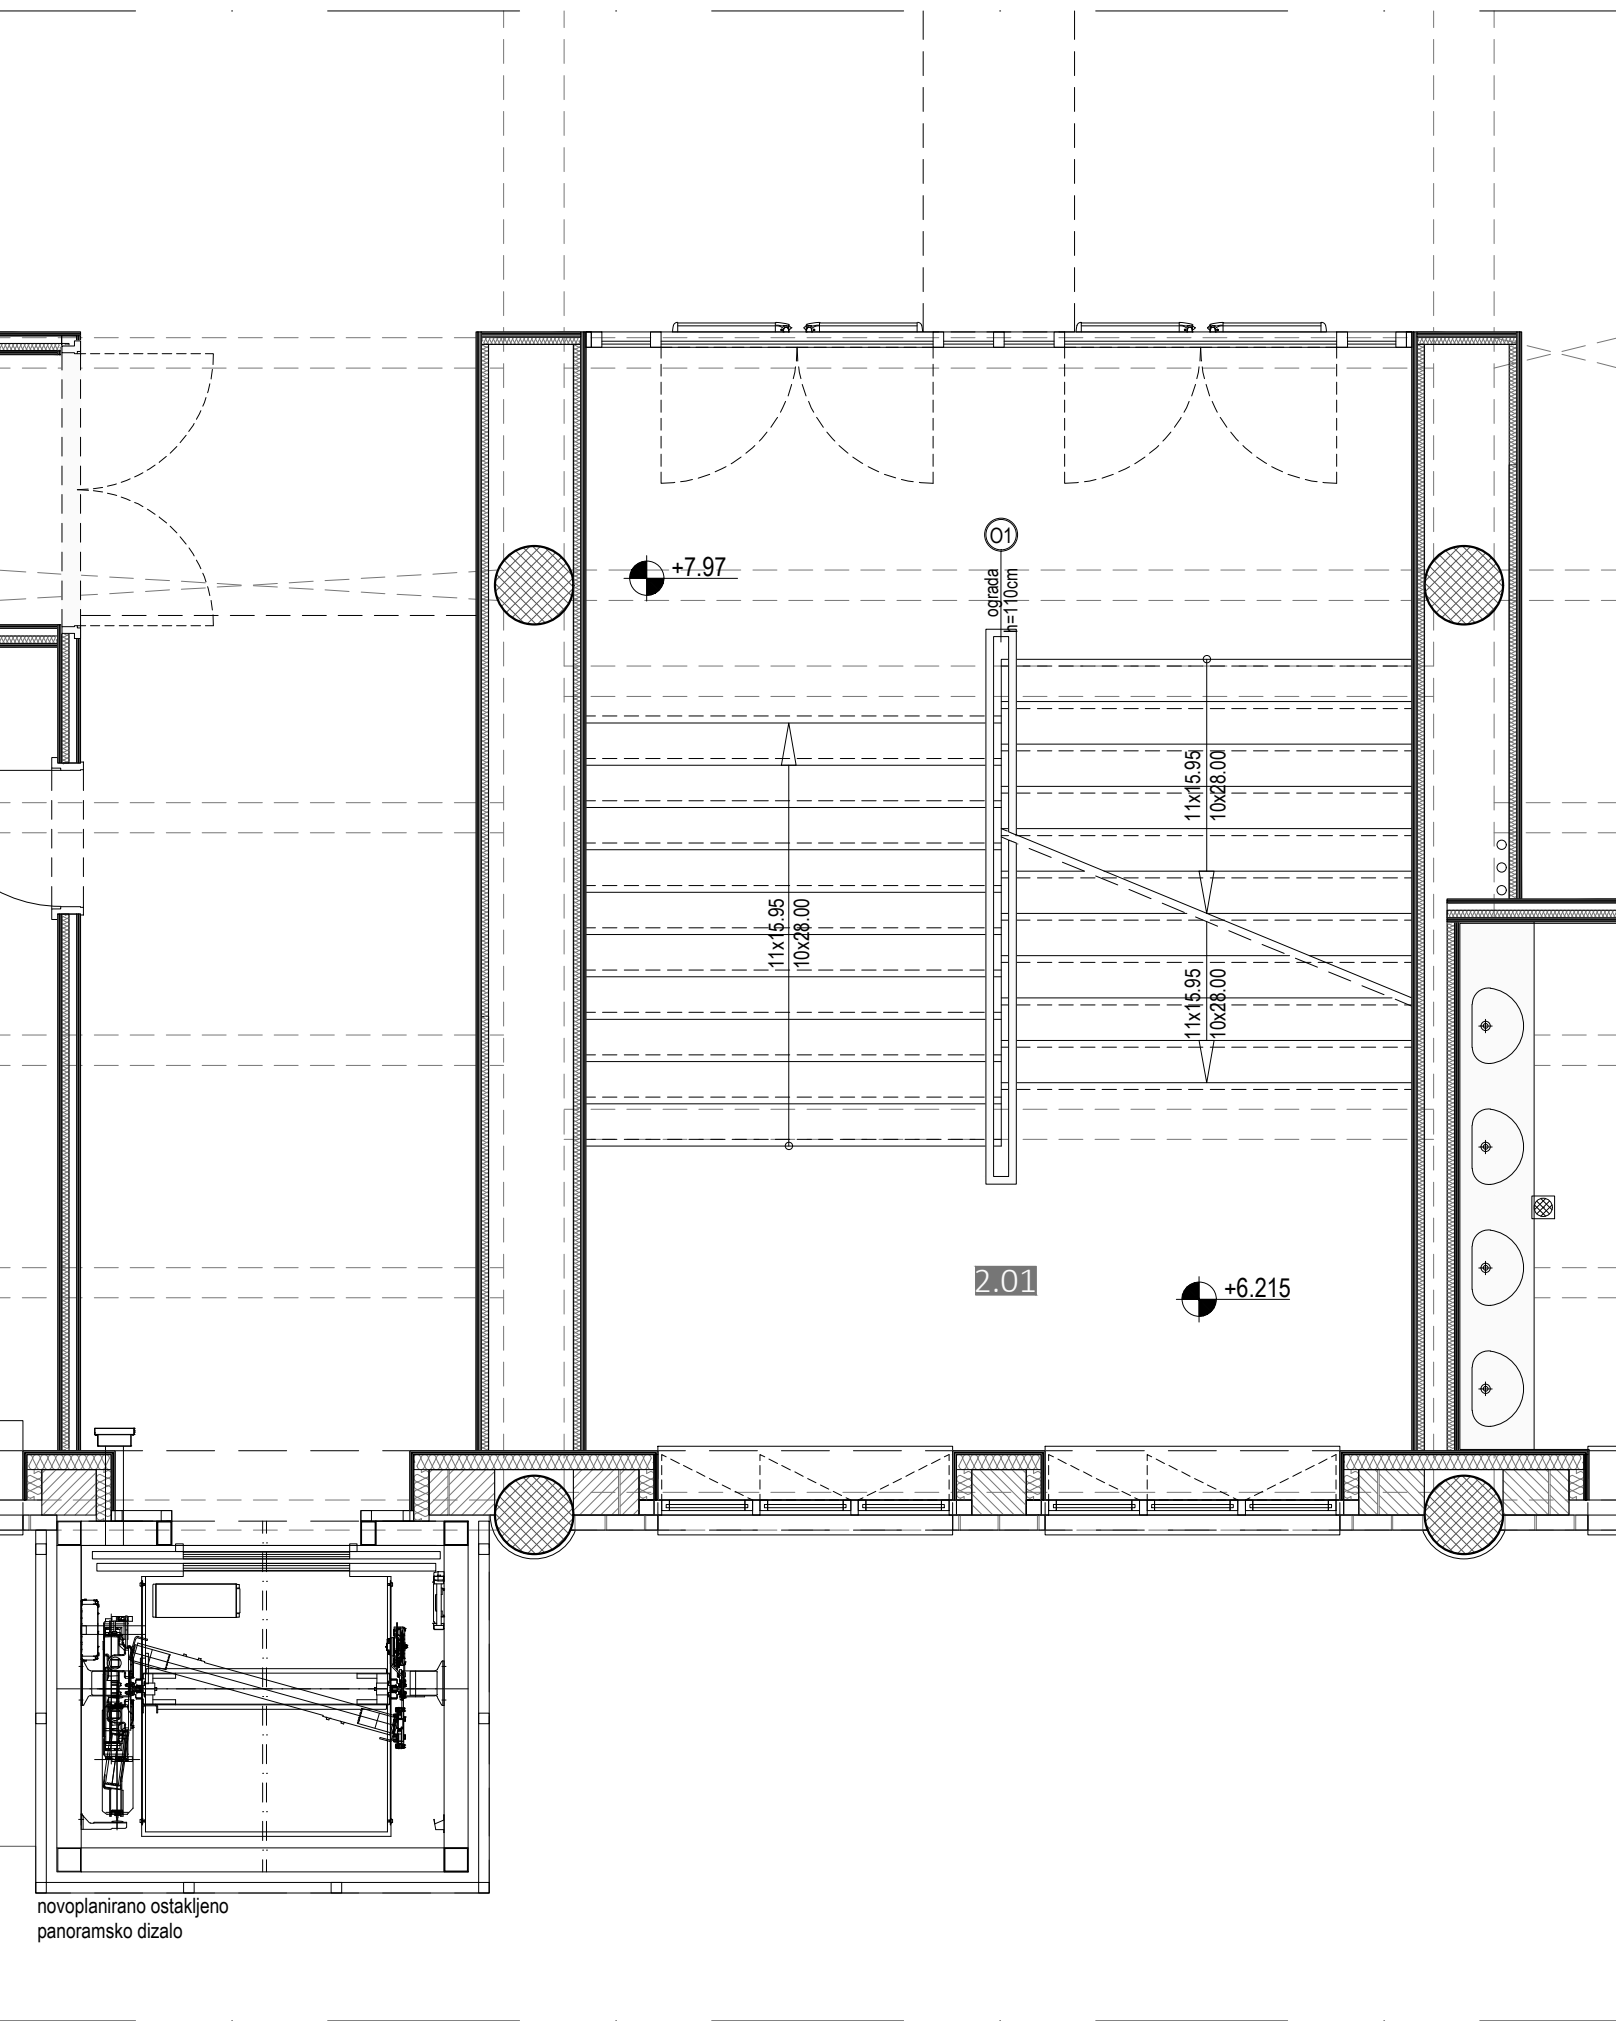


TLOCRT I KATA

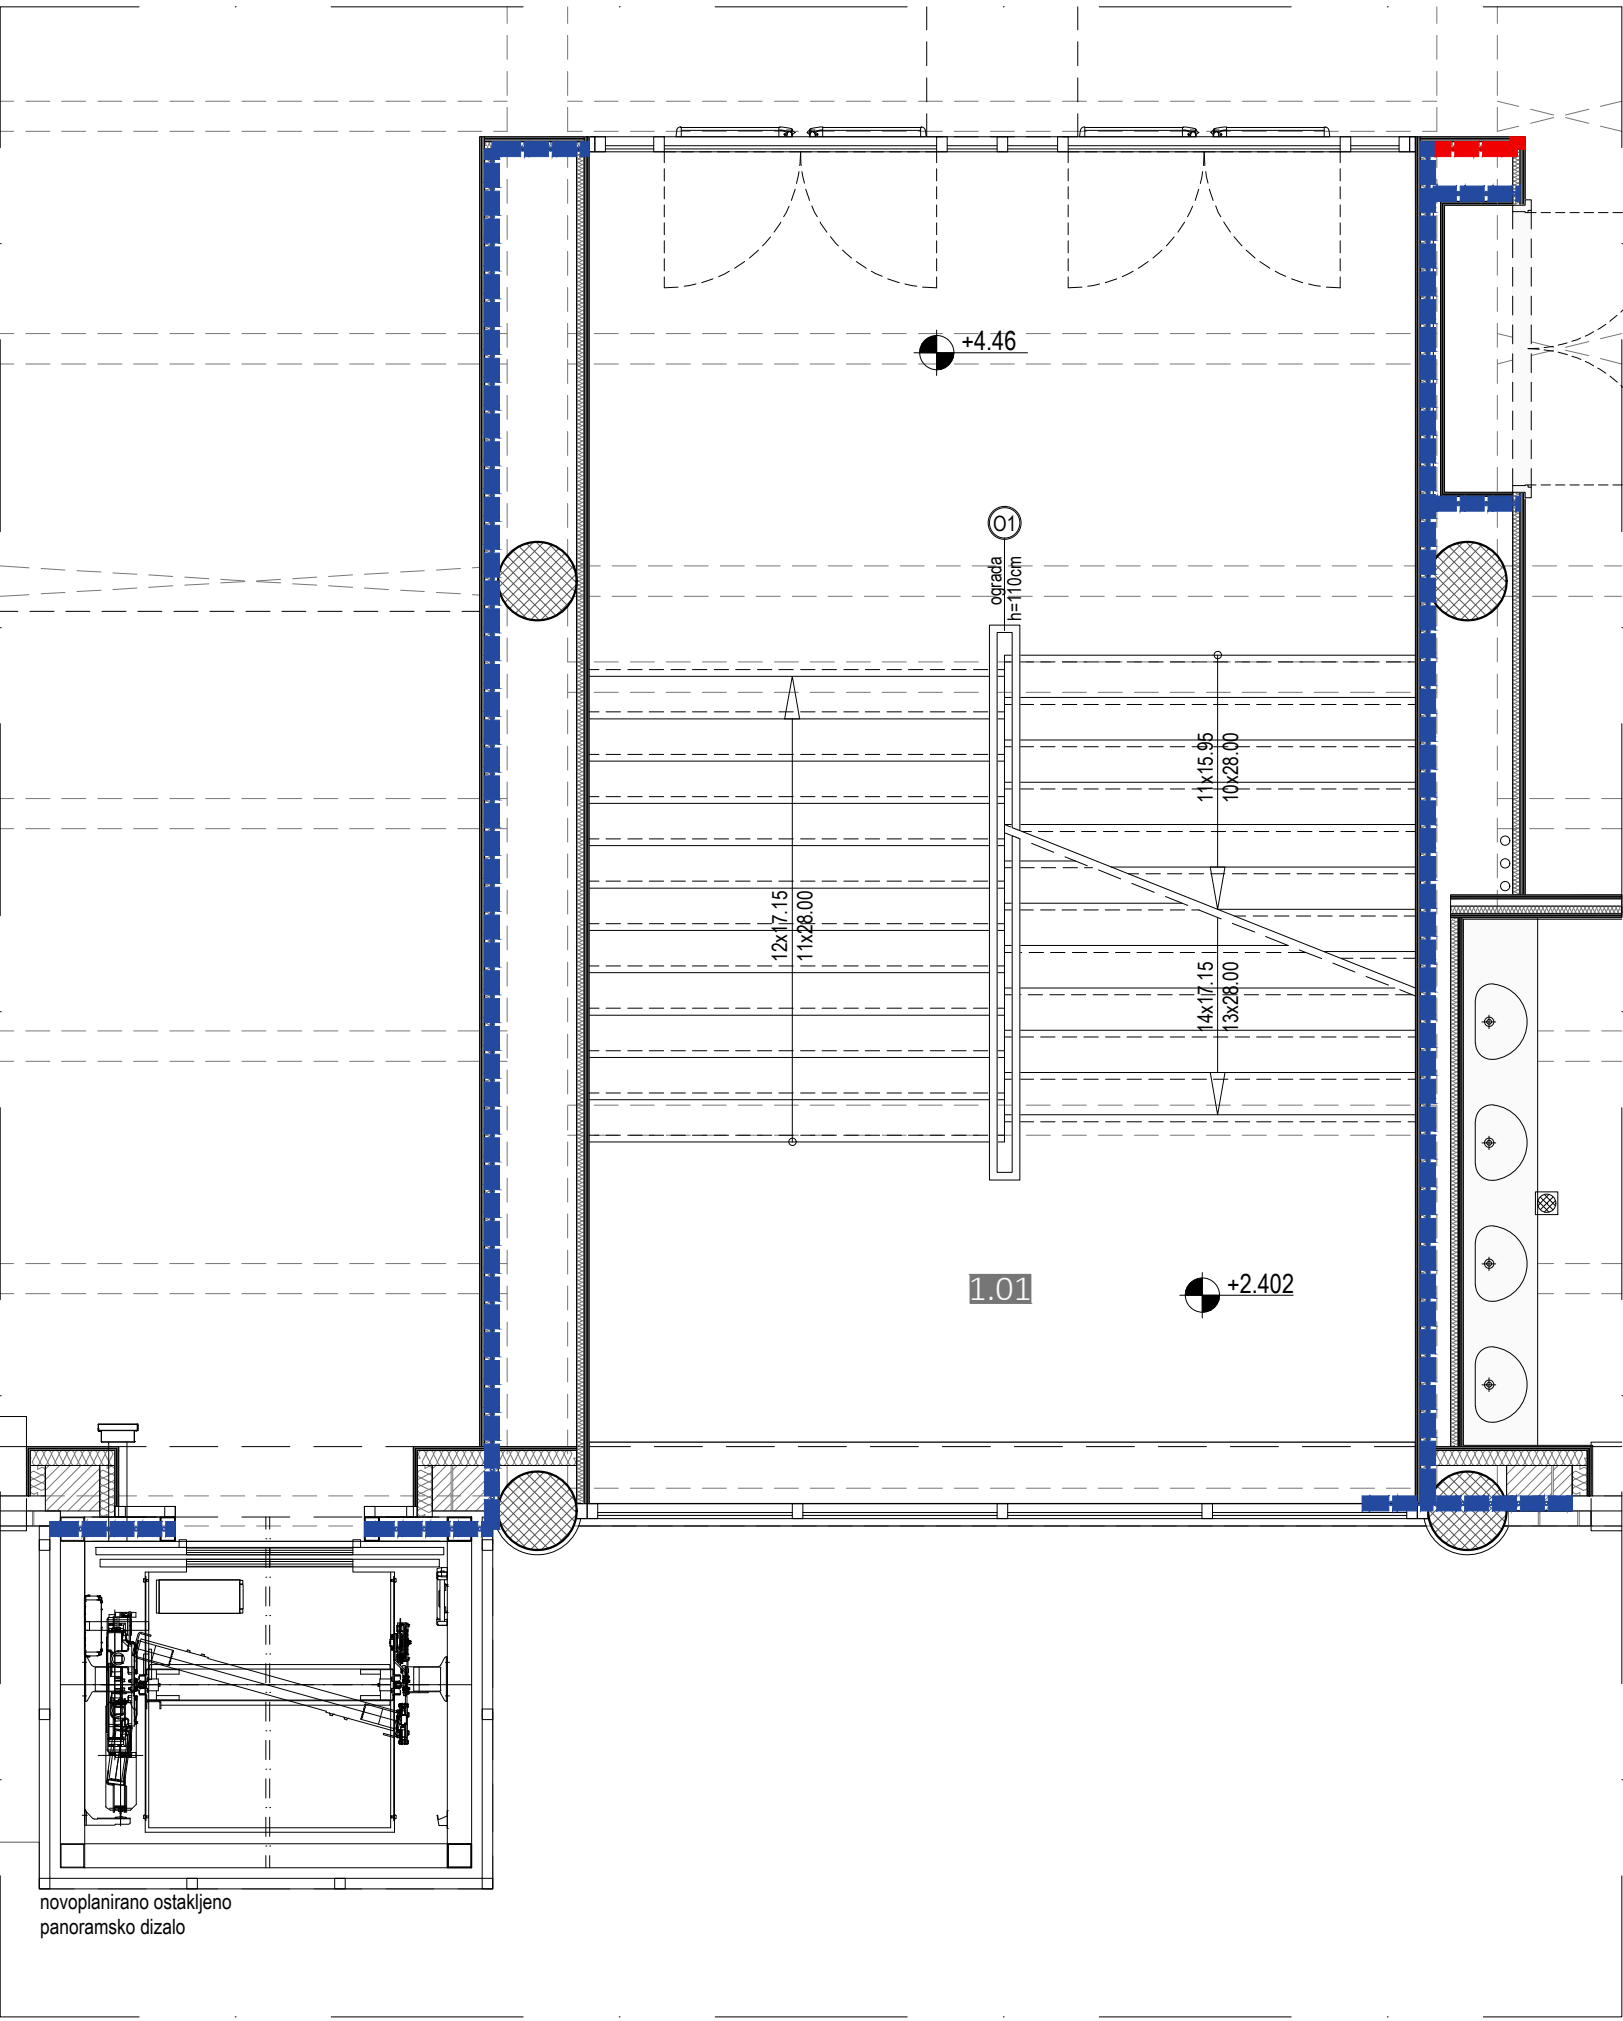

TLOCRT III KATA

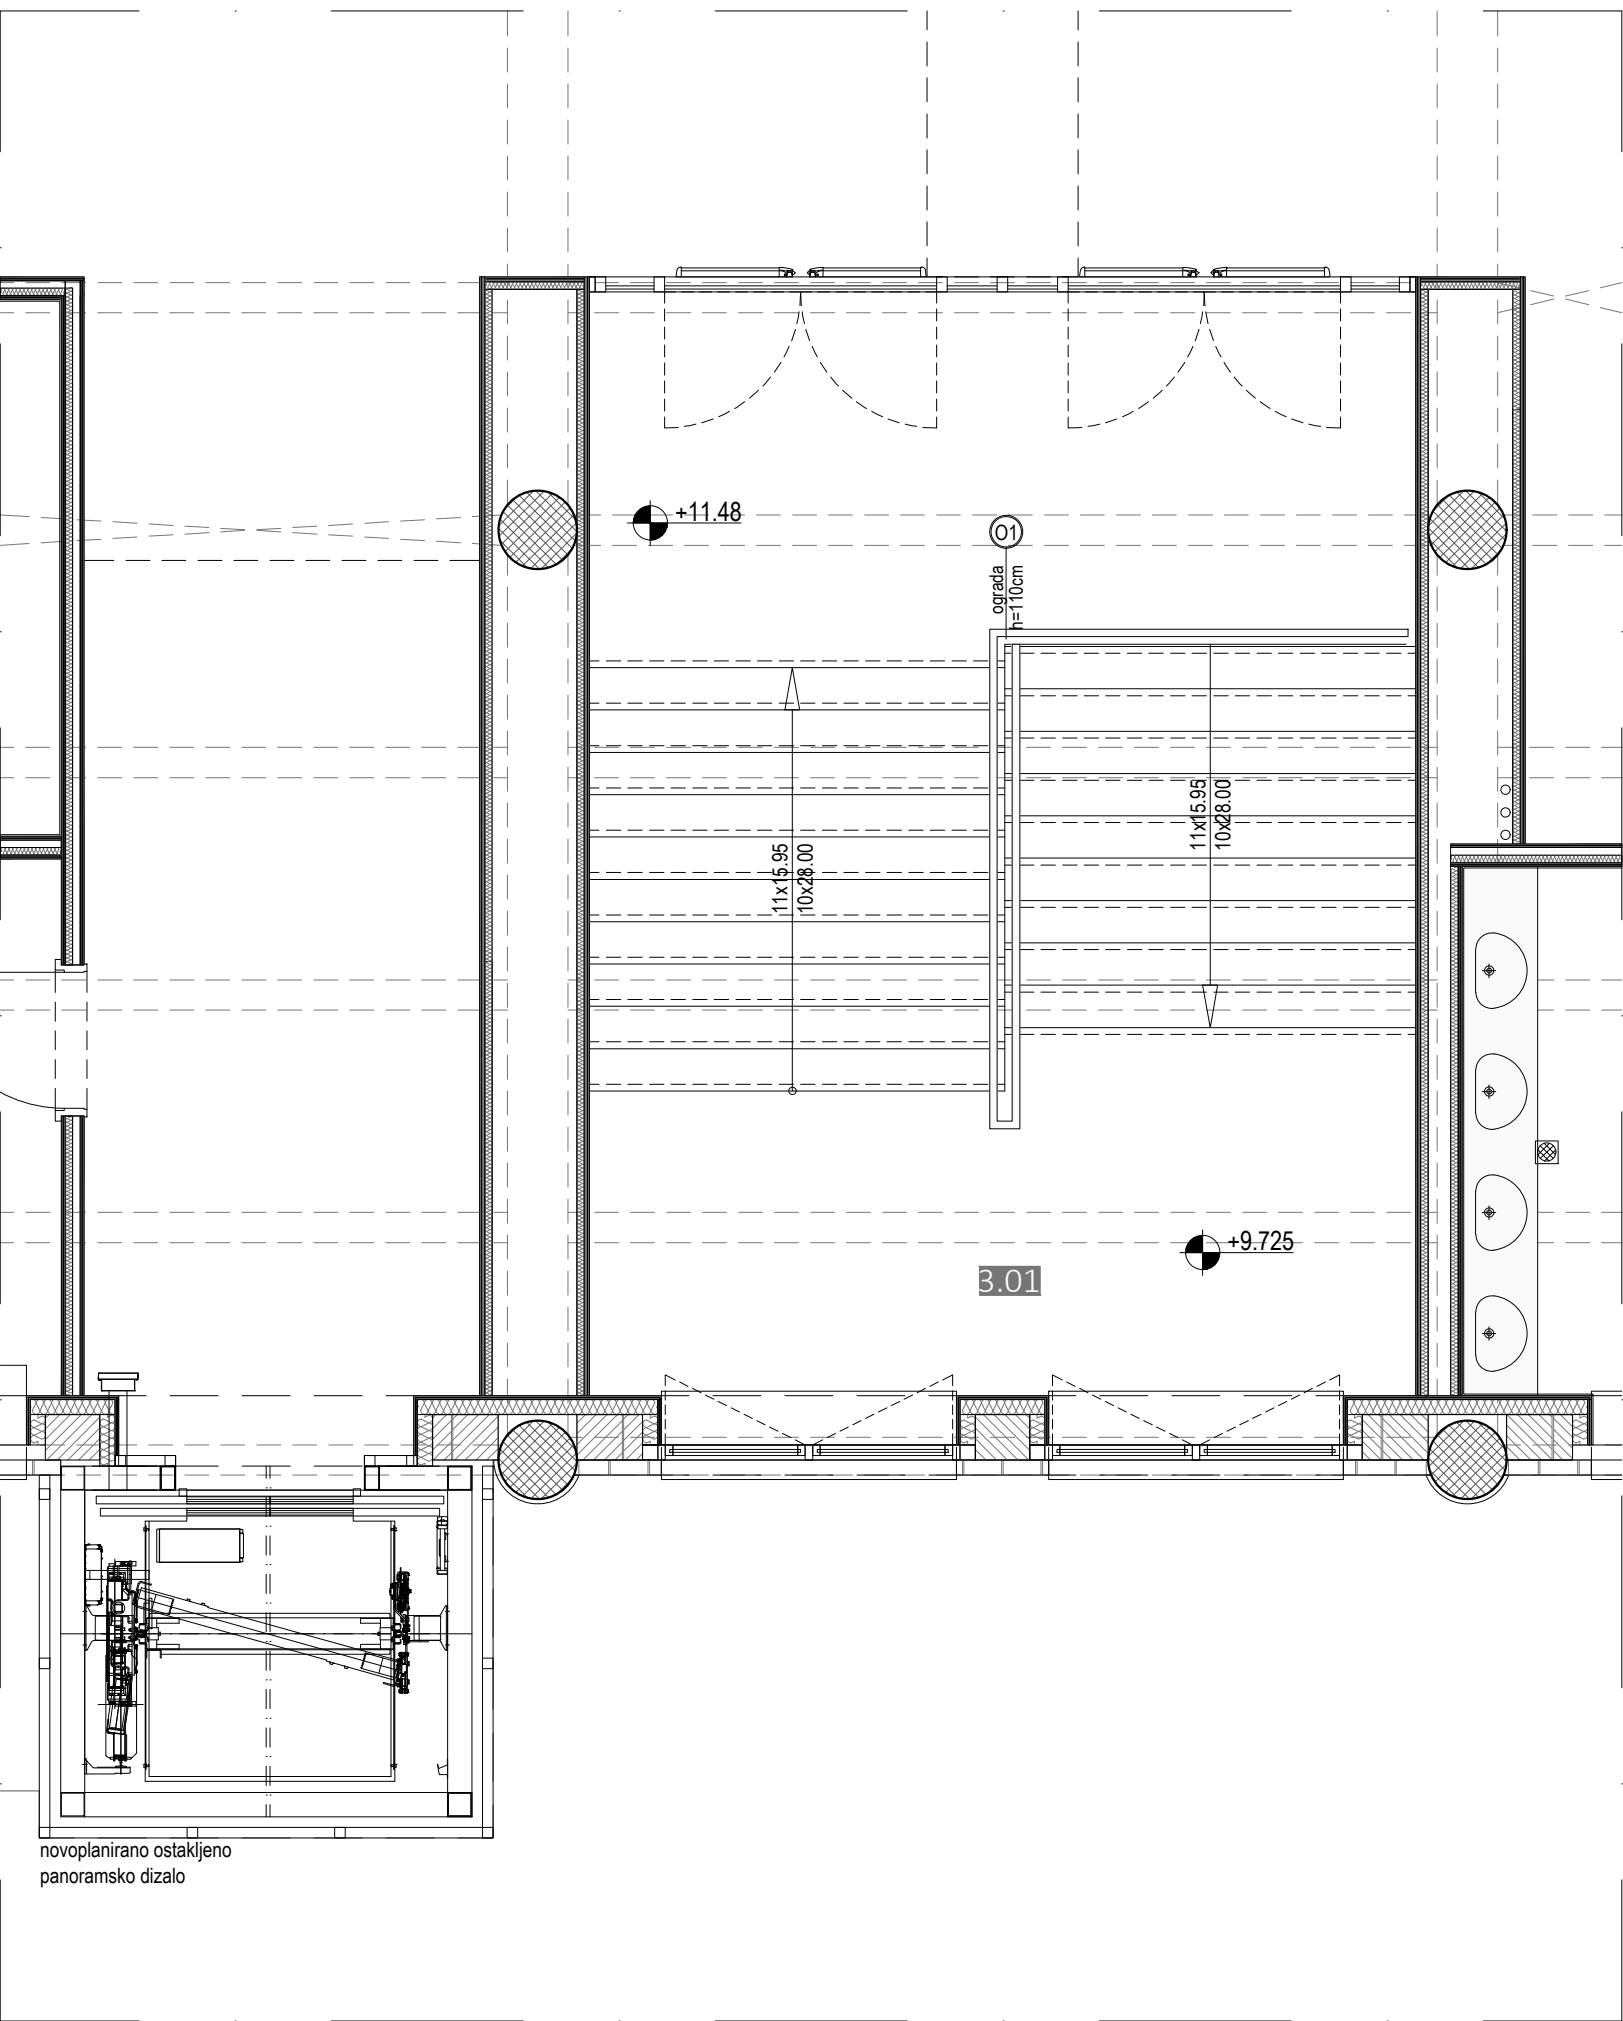


01	DIMENZIJUE d(m) / v (cm)	BROJ KOMADA	
	24,00m / 110cm	1	
OPIS	MJEŠTO UGRADNJE		
UNUTARNJA OGRADA VISINE 110cm (OD SREDNJE GAZIŠTA STEP) I INOX OZVJEDE S ISPUKONOM OD STAKLA. S INOX RUKOHVATOM NA VISINI 110cm. OGRADA SE FIKSIRA BOČNO U ARMIRANOBETONSKU PLOČU STUBIŠTA.	PRIZEMLJE, KAT I, KAT II, KAT III: GLAVNO STUBIŠTE		
MATERIJAL I POVRŠINSKA OBRADA			
SVE ELEMENTE IZRADITI OD INOX PROFILA. INOX PROFIL 3x5cm. STAKLO U POLJIMA MAKSMALNE VELIČINE 160x100cm. BOJA I IZGLEĐ PREMA IZBORU PROJEKTANTA. RUKOHVAT PO IZBORU PROJEKTANTA.			
OKOV			
OGRADU OPREMITI SVIM POTREBNIM SPOJNIM I PRIČVRŠNIM SREDSTVIMA.			
RADIONIČKU DOKUMENTACIJU DATI NA OVJERU PROJEKTANTU!	OZNAKA REVIZIJE		
OBAVEZNO UZETI IZMJERE U NARAVI!	R0		

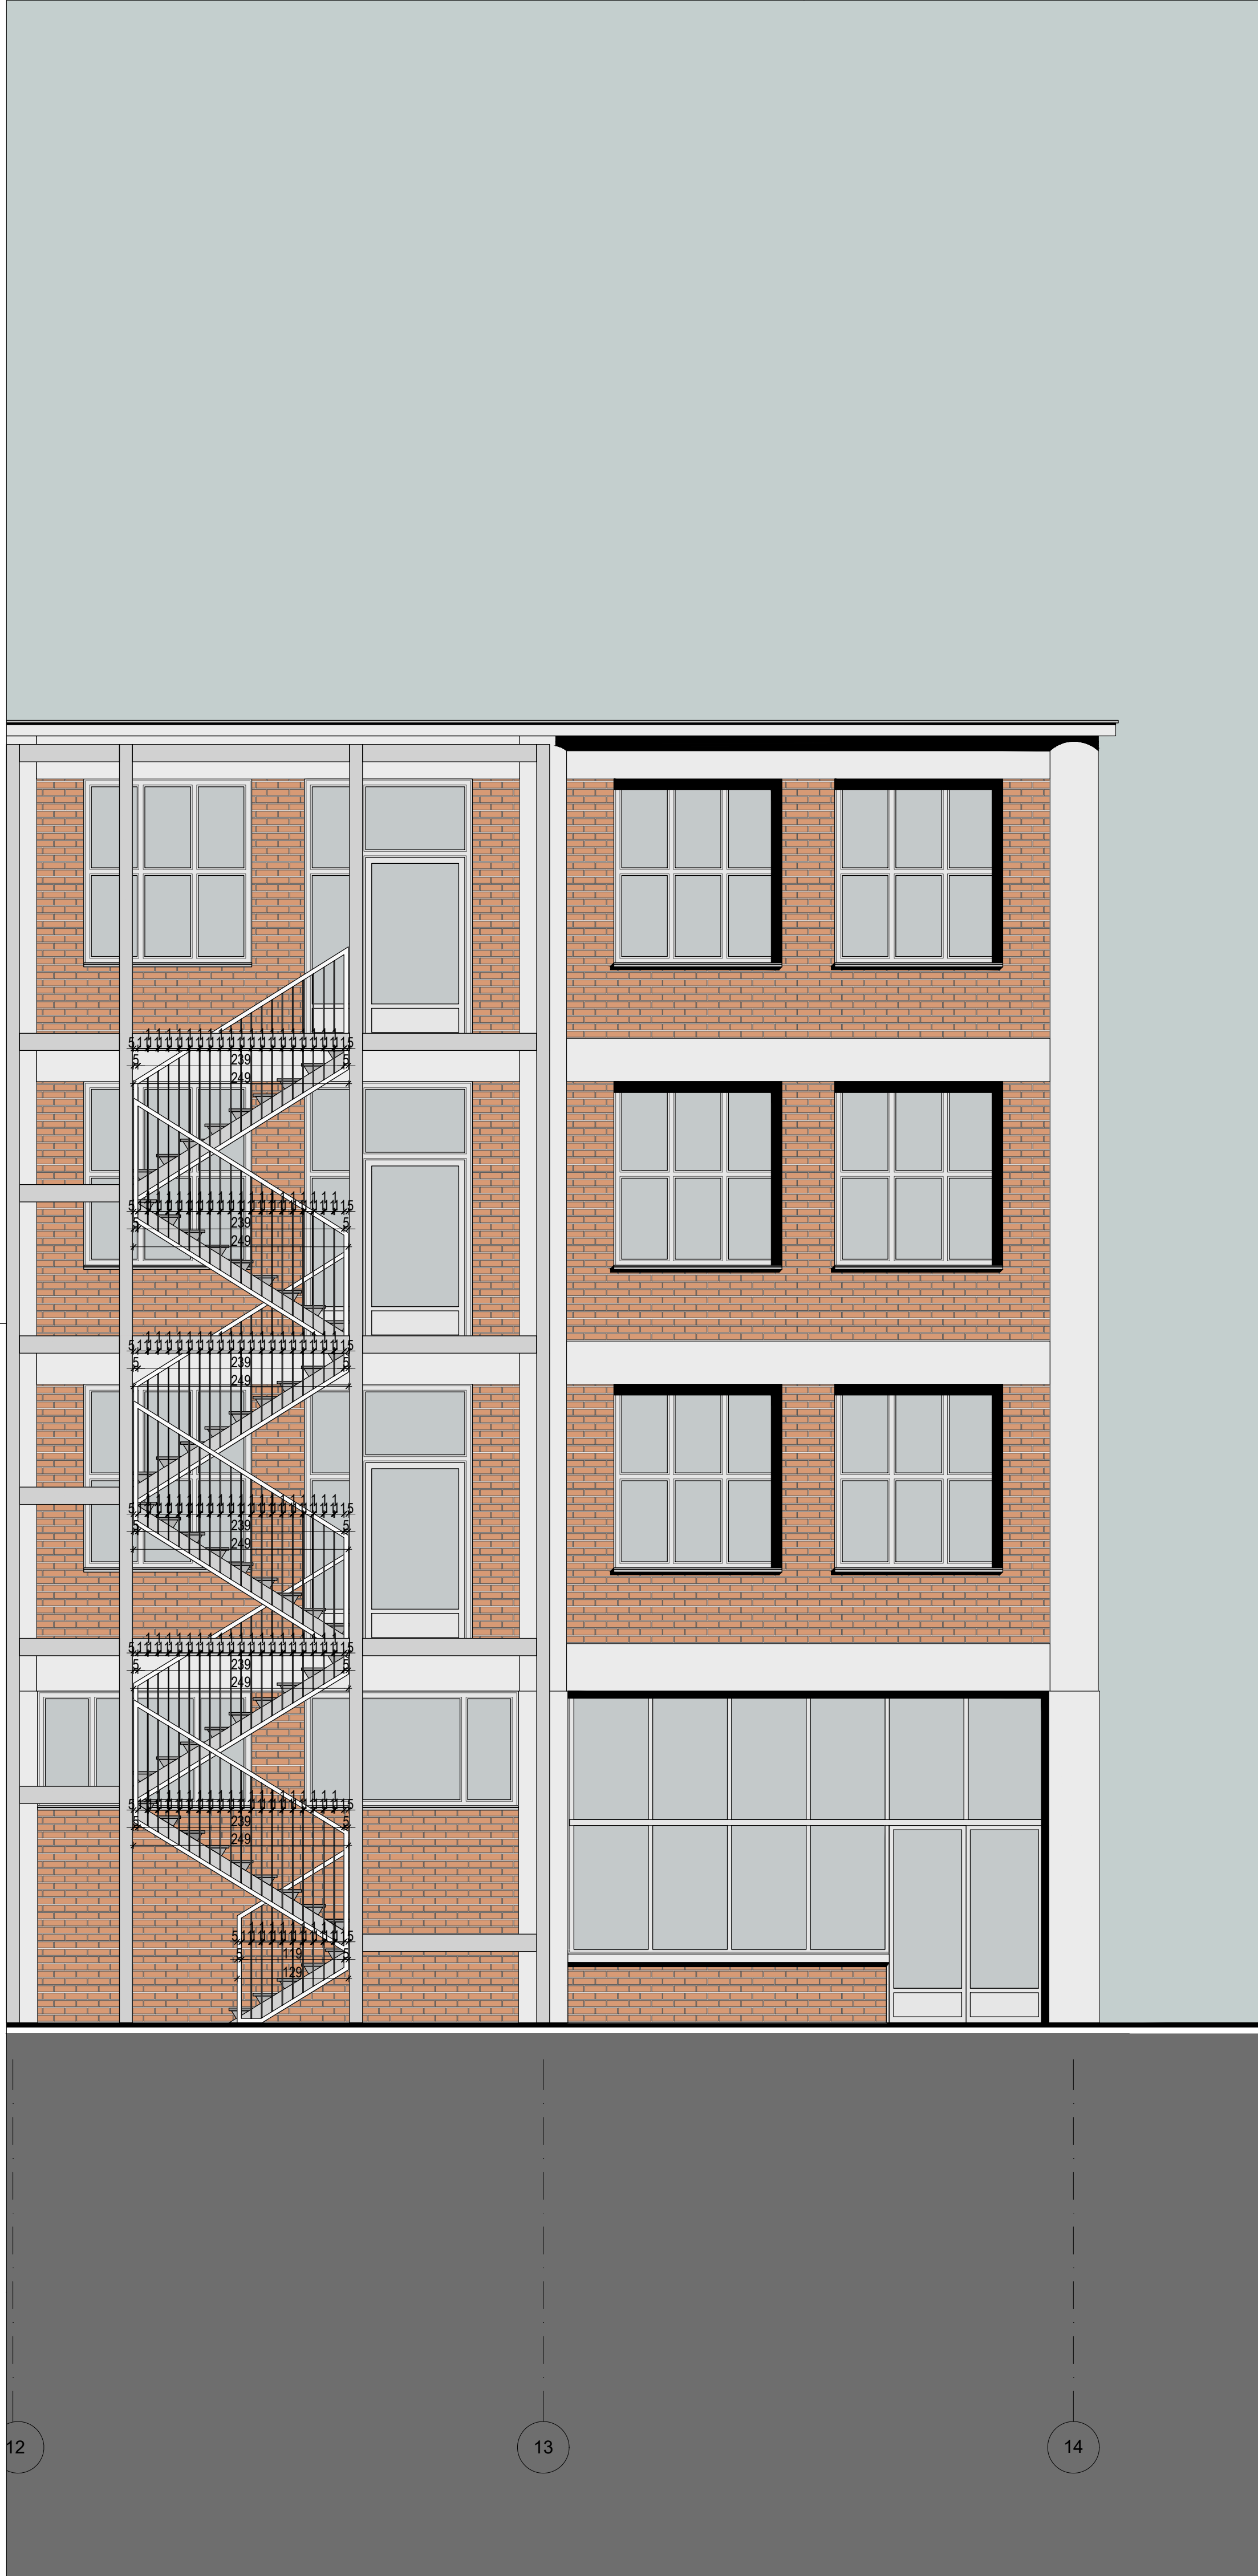


 jurcon.projekt	JURCON PROJEKT d.o.o. Zagreb, Gvozdenica 4a		Investitor i naručilac: GRAD VUKOVAR Dr. Franje Tuđmana 1, 32000 Vukovar	ZOP	10/18/19
	tel: 3195 131 130 12 304 3195 131 130 12 306		Građevina i lokacija: REKONSTR. GRAĐEVINE "RADNIČKI DOM" U VELEUČIŠTE "VLADISLAV RUŽIČKA"	TD	195/19
	fax: 3195 131 130 079-40			DATUM	11.2019.
	e-mail: jurconprojek@jurconprojekt.hr			MJERILO	1:50


TLOCRT PRIZEMLJA

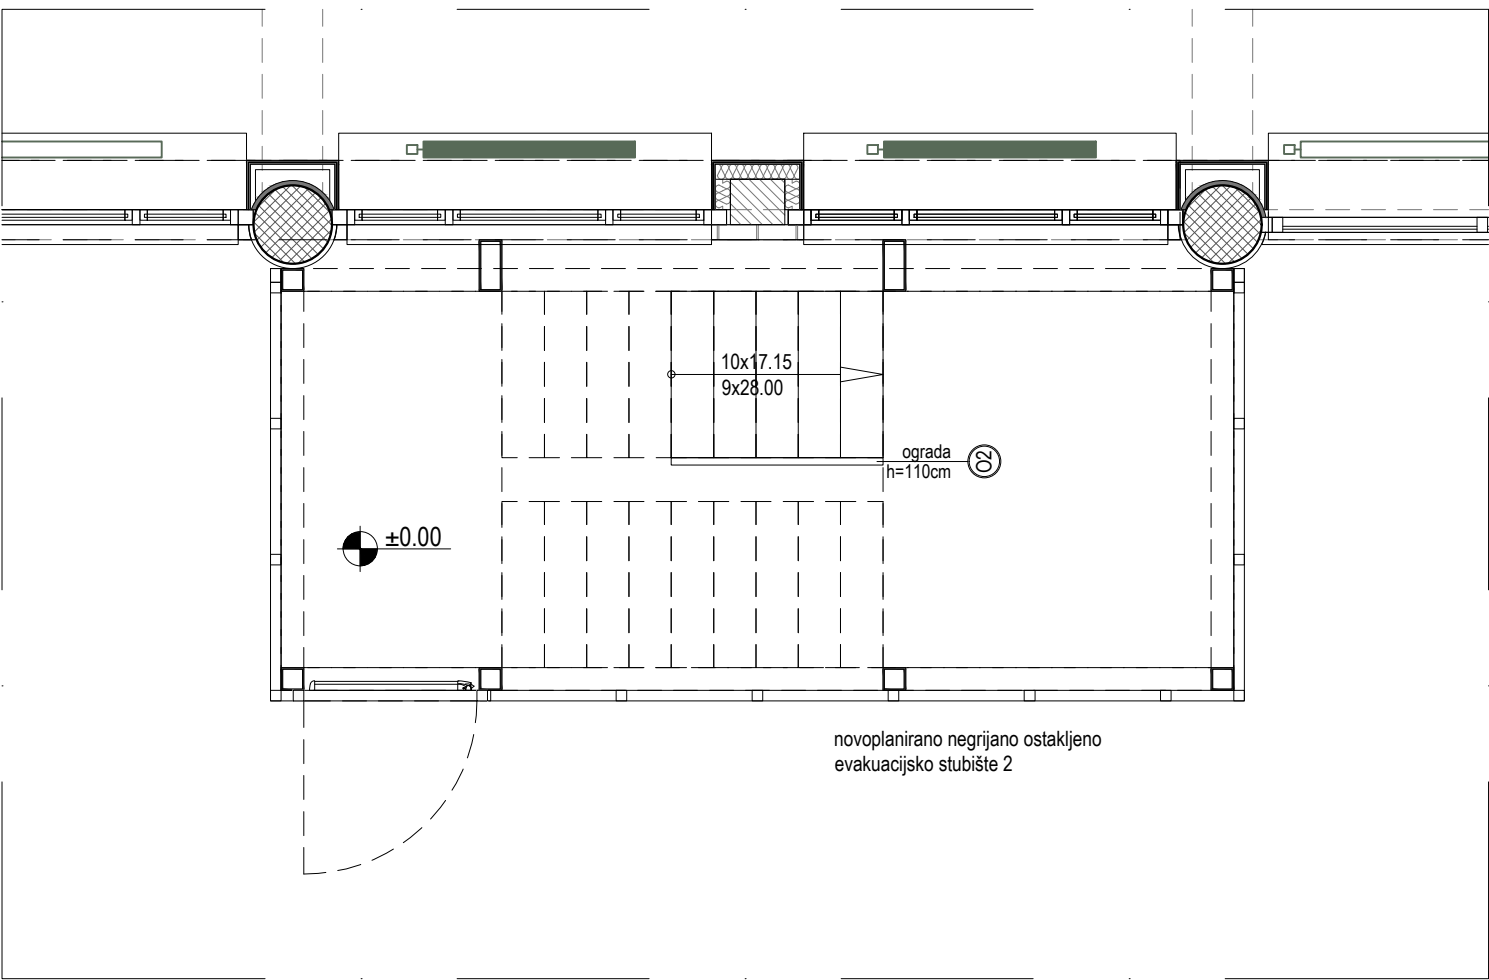


TLOCRT I KATA

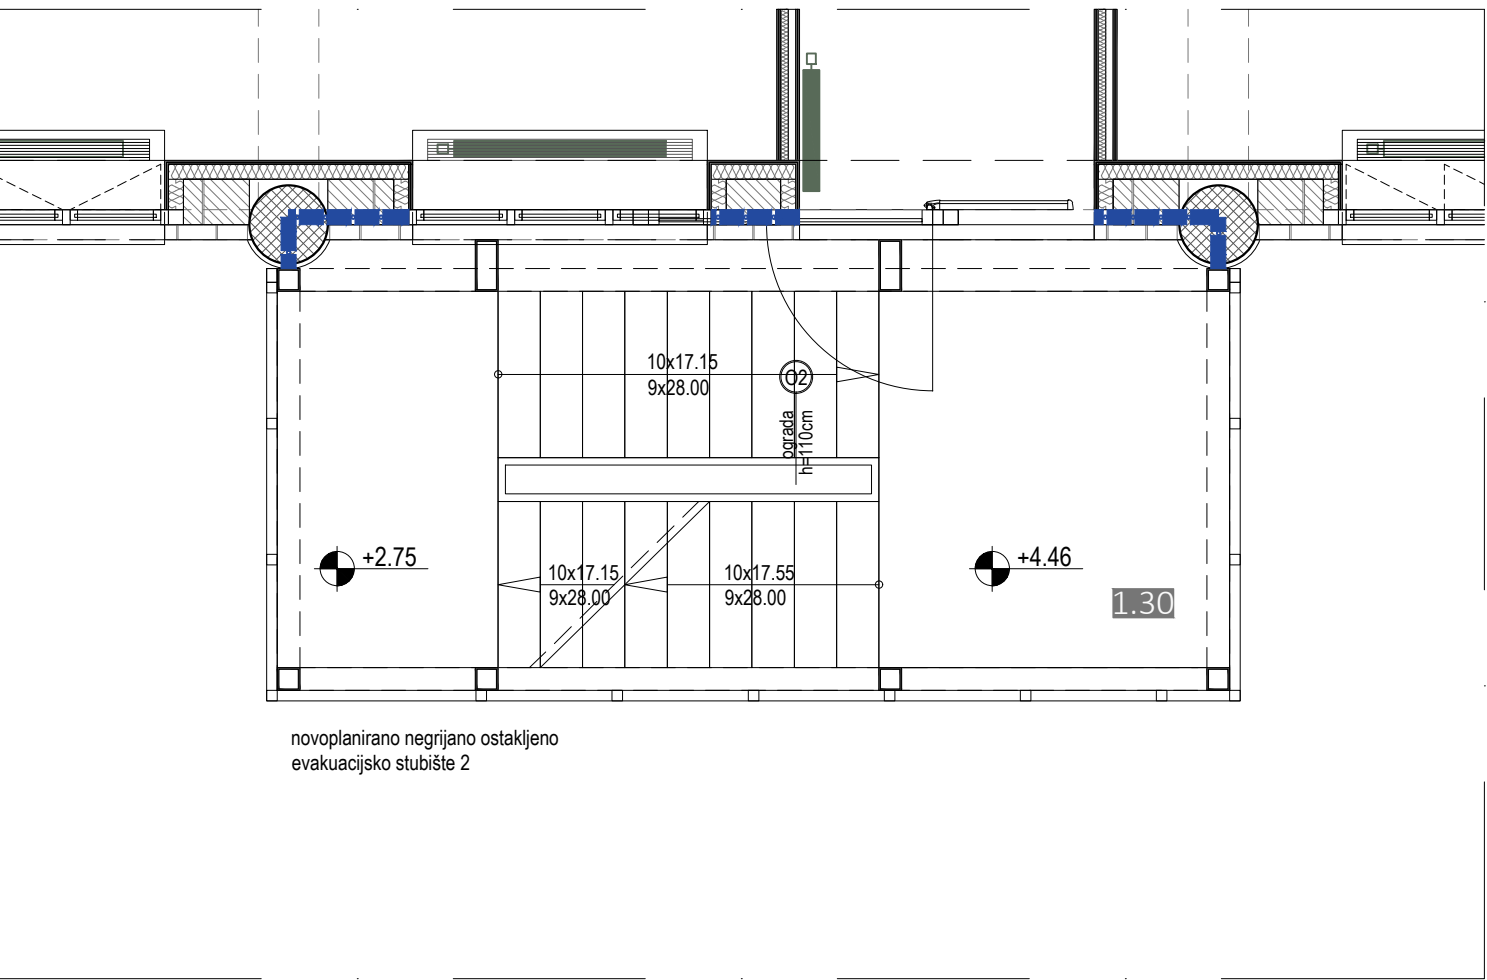


TLOCRT II KATA

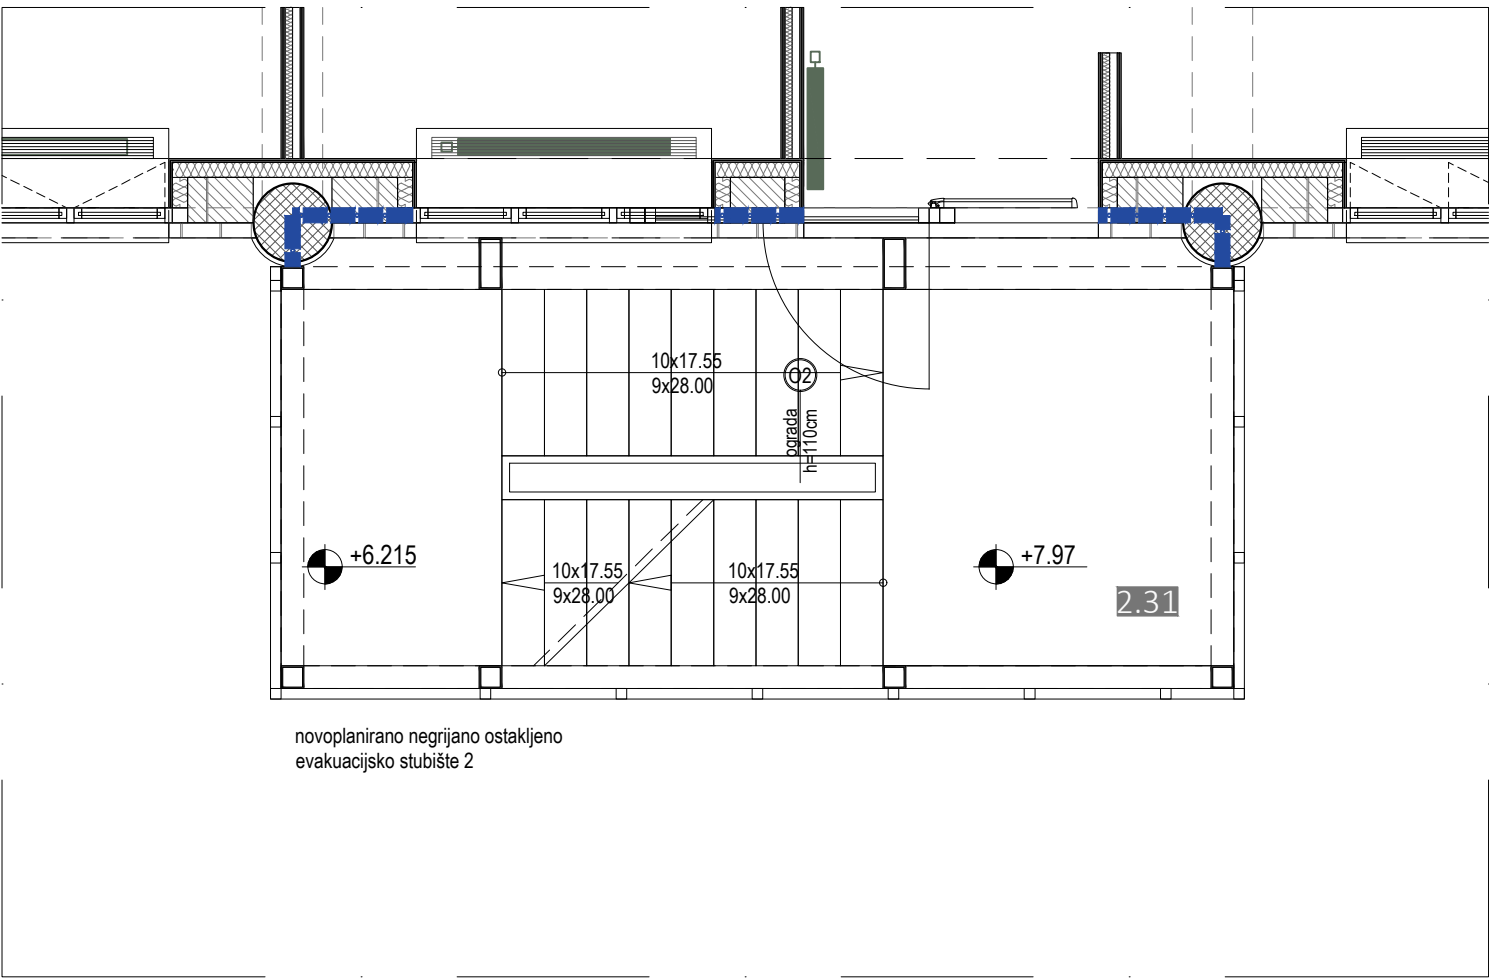


TLOCRT III KATA

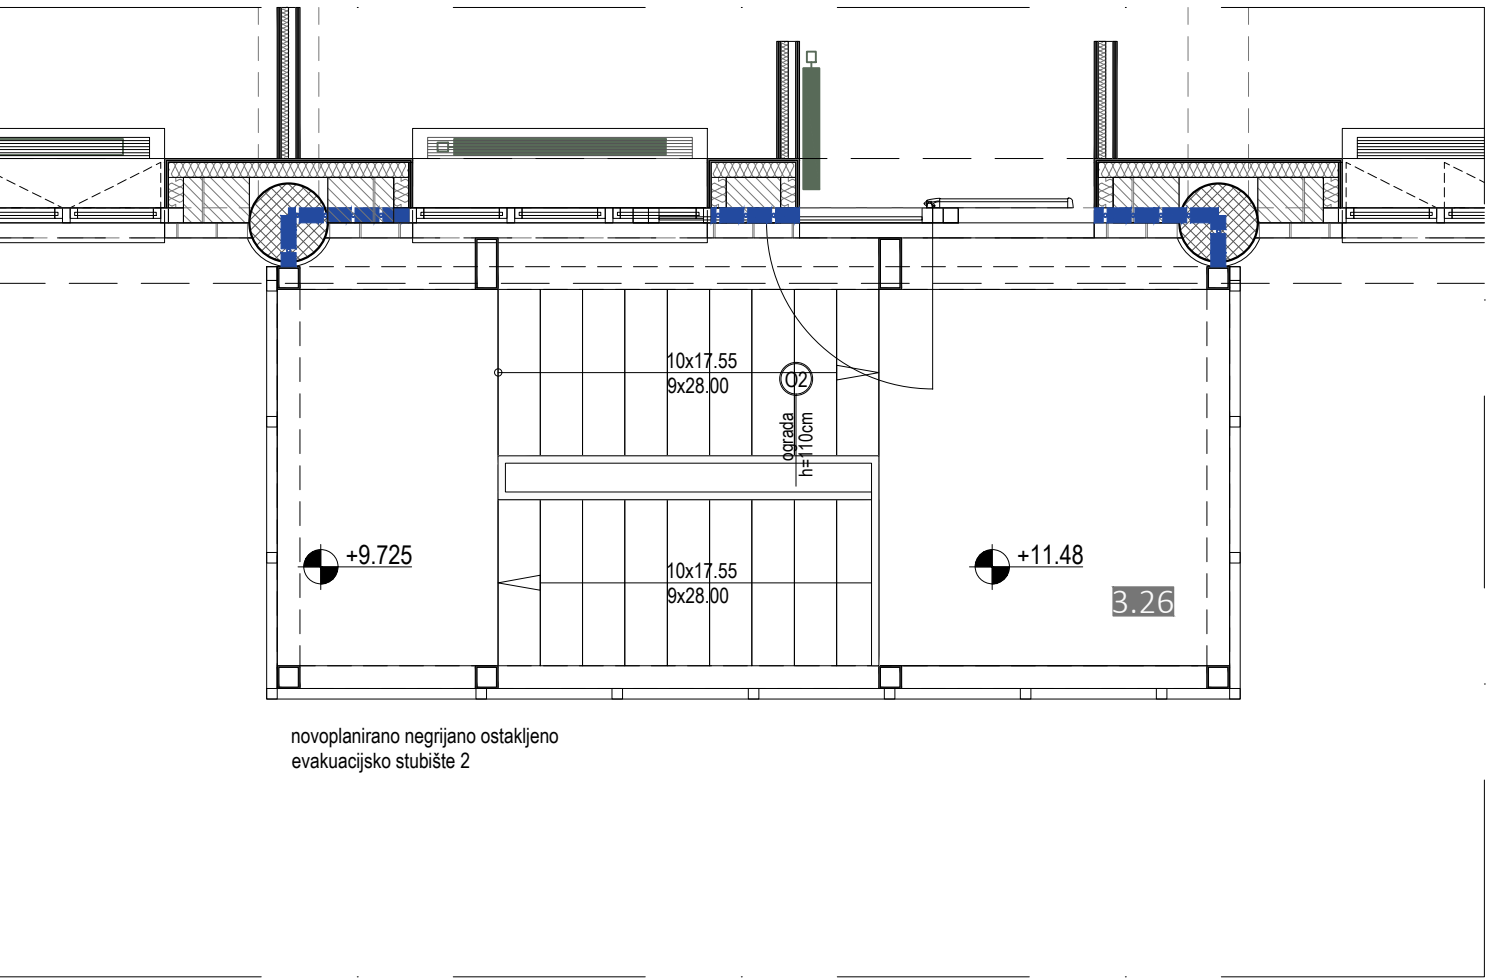


02	DIMENZUJE d(m ²) / v (cm)	BROJ KOMADA	MJEŠTO UGRADNJE PRIZEMLJE, KAT I, KAT II, KAT III: STUBIŠTE
	20,0m ² / 110cm	2	
OPIS			
VANJSKA OGRADA VISINE 110cm (OD SREDNJE GAZIŠTA STEP) ČELIČNE IZVEDBE S ISPUNOM OD ČELIČNIH VERTIKALNIH PROFILA. S ČELIČNIM RUKOHVATOM NA VISINI 110cm. OGRADA SE FIKSIRA BOČNO U ČELIČNO STUBIŠTE			
MATERIJAL I POVRŠINSKA OBRADA			
SVE ELEMENTE IZRADITI OD POČINČANIH ČELIČNIH PROFILA ZAVRŠNO OBRADENIH BOJANJEM. ČELIČNI PROFILI 3x5cm. ČELIČNI VERTIKALNI PROFILI KOJI ČINE ISPUNU 2x2cm. BOJA I POVRŠINSKA OBRADA PREMA ODABIRU PROJEKTANTA. RUKOHVAT PO IZBORU PROJEKTANTA.			
OKOV			
OGRADU OPREMITI SVIM POTREBNIM SPOJNIM I PRIČVRŠNIM SREDSTVIMA.			
RADIONIČKU DOKUMENTACIJU DATI NA OVJERU PROJEKTANTU! OBAVEZNO UZETI IZMJERE U NARAVI!		OZNAKA REVIZIJE	
		R0	

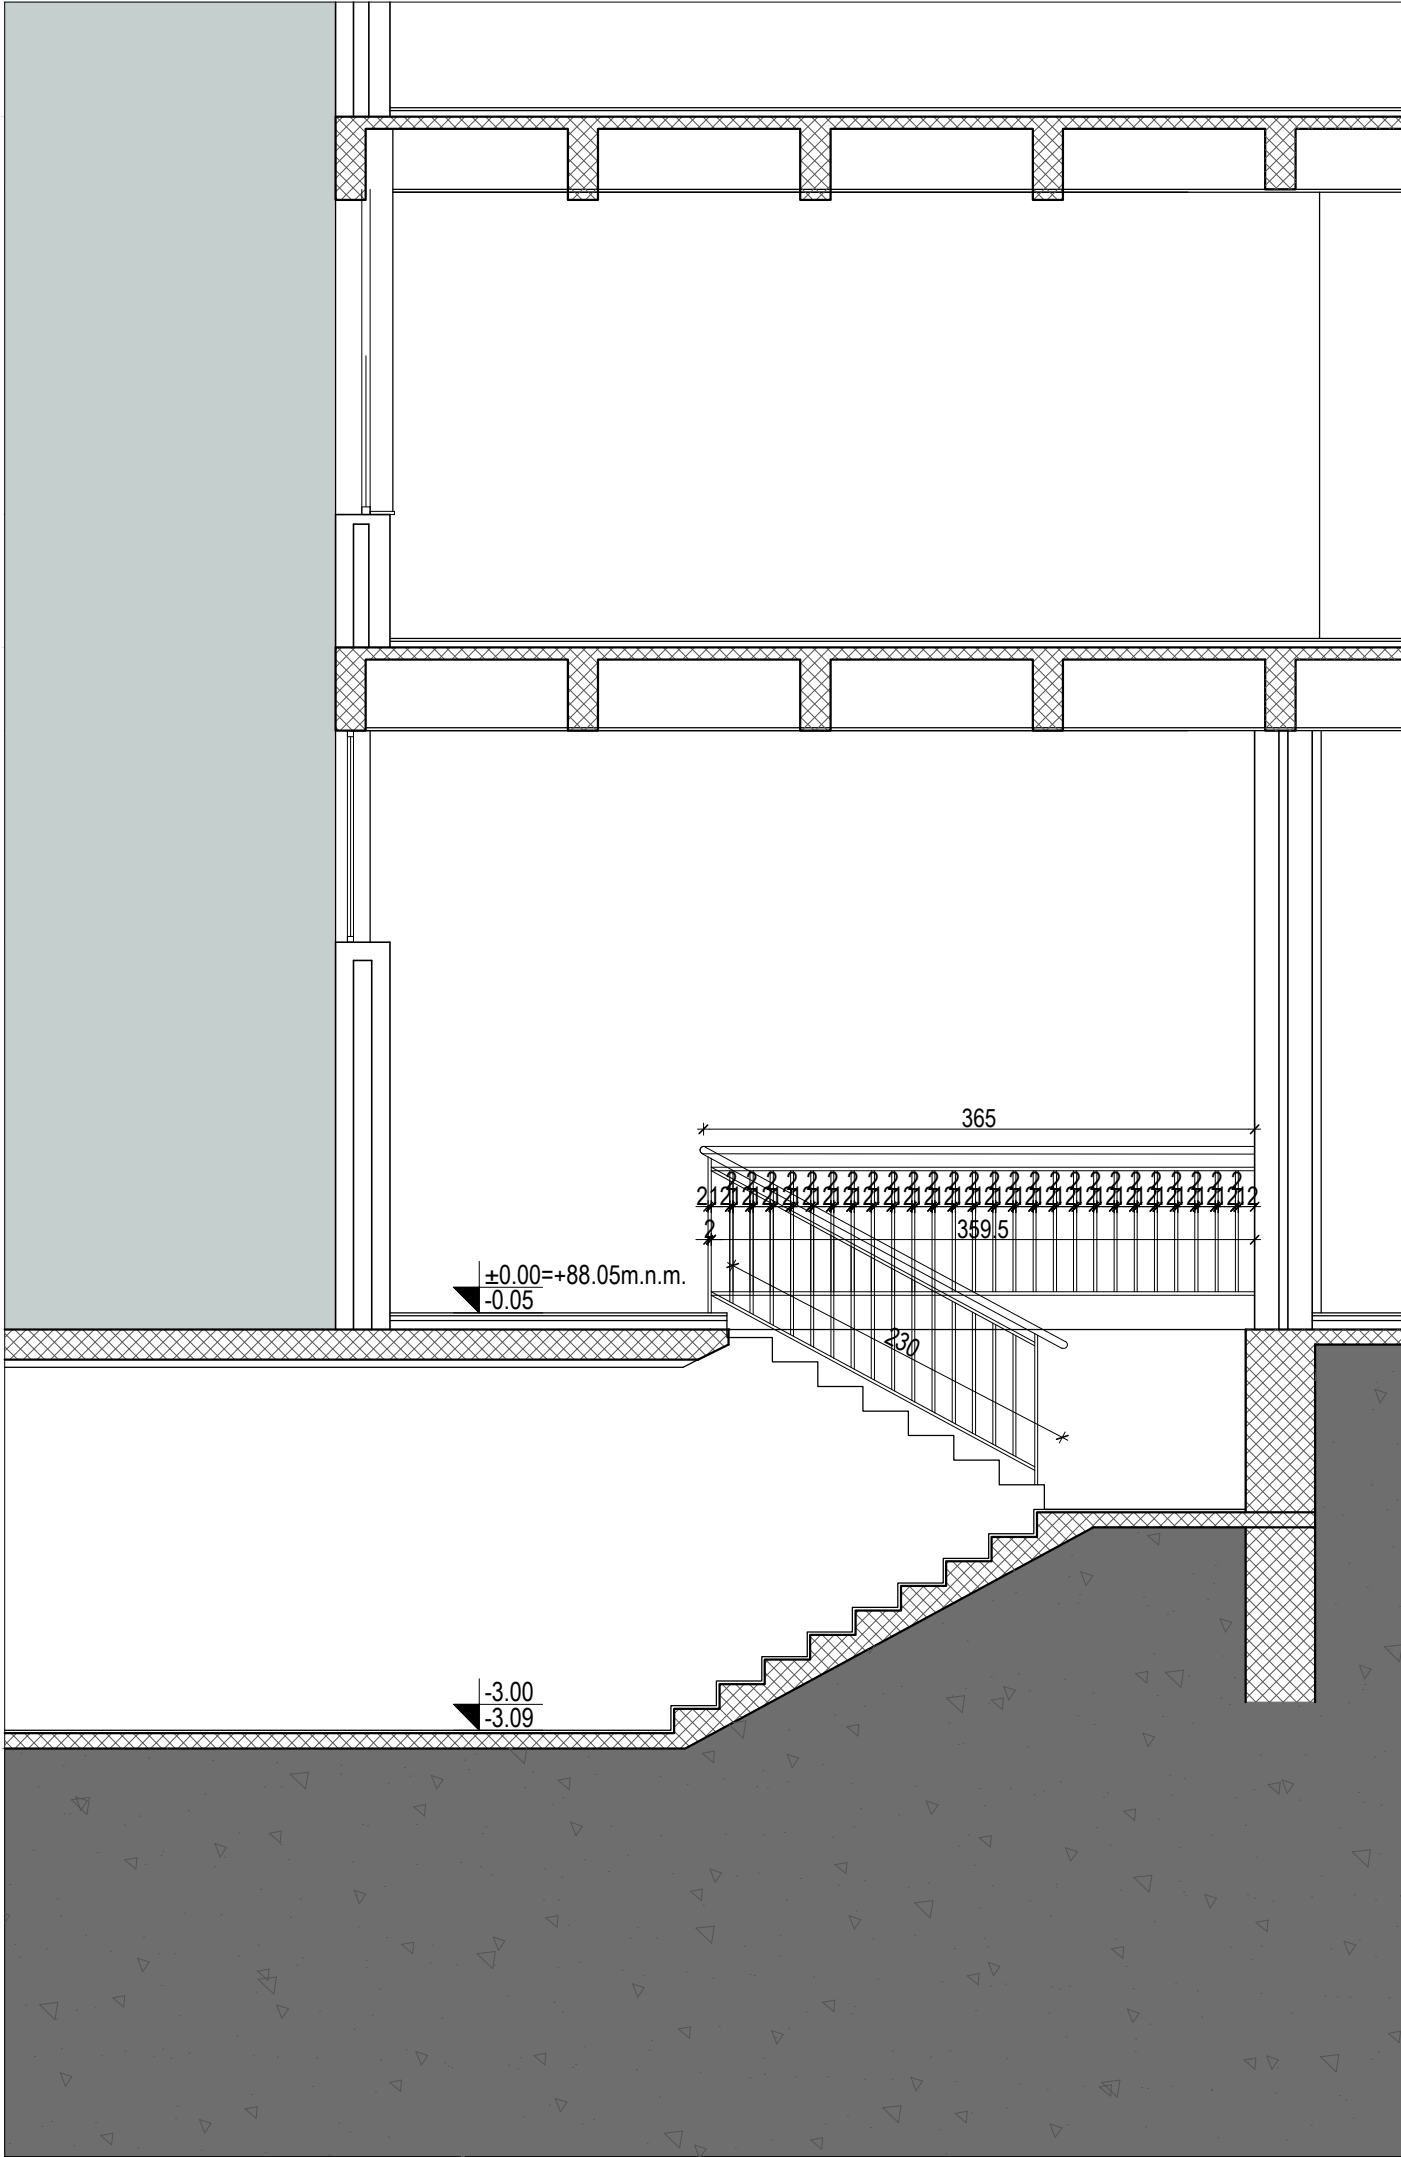

TLOCRT PODRUMA

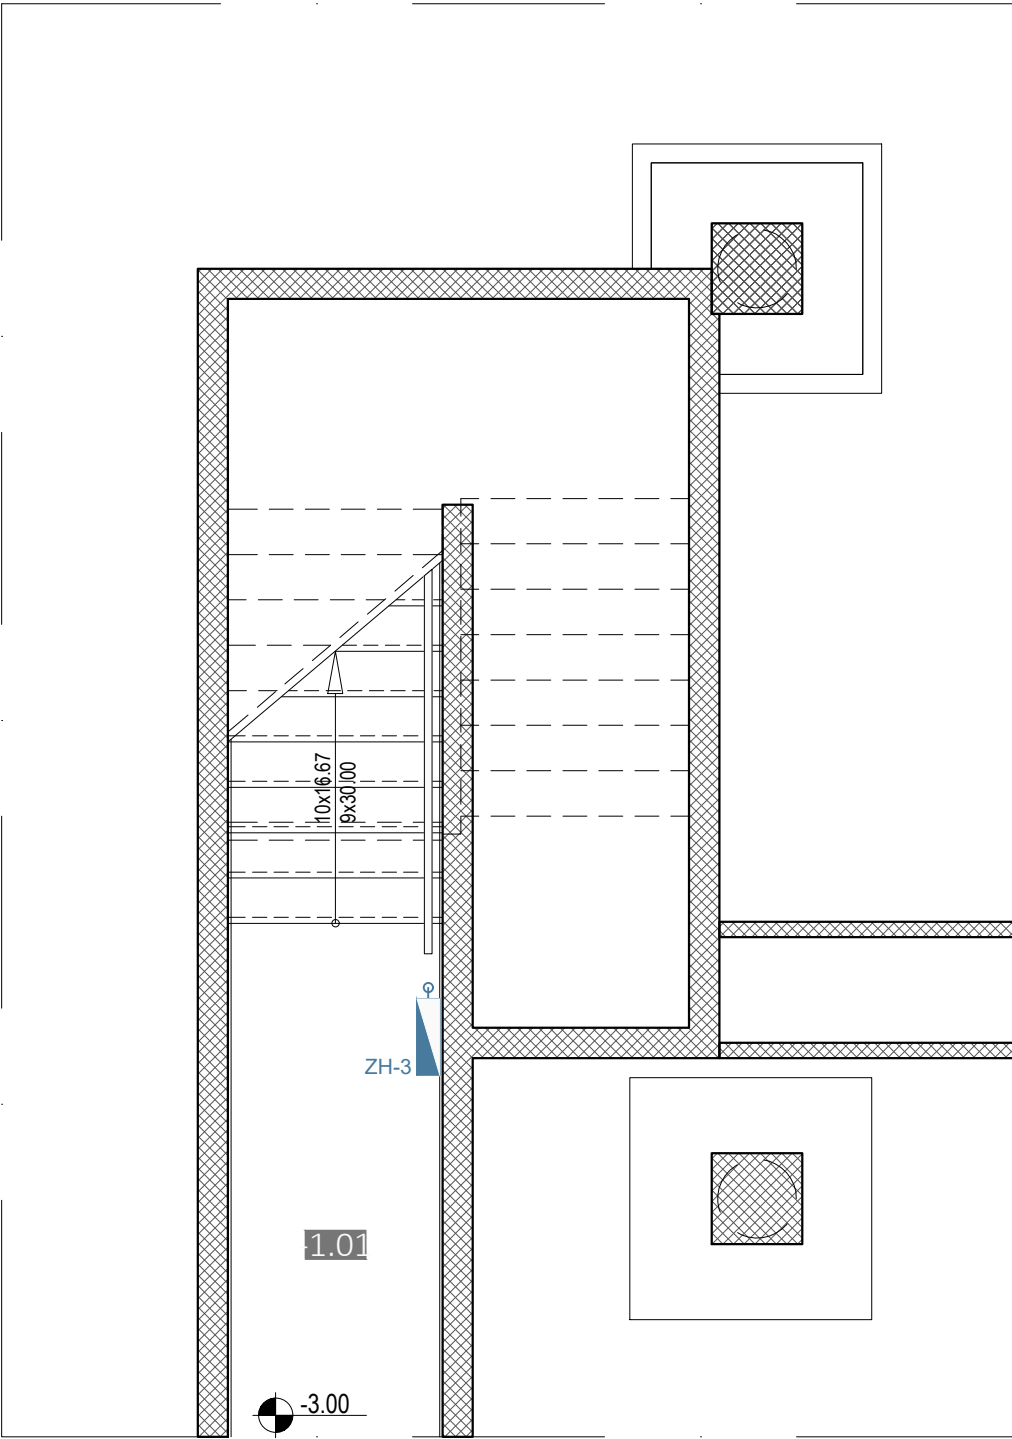


TLOCRT PRIZEMLJA

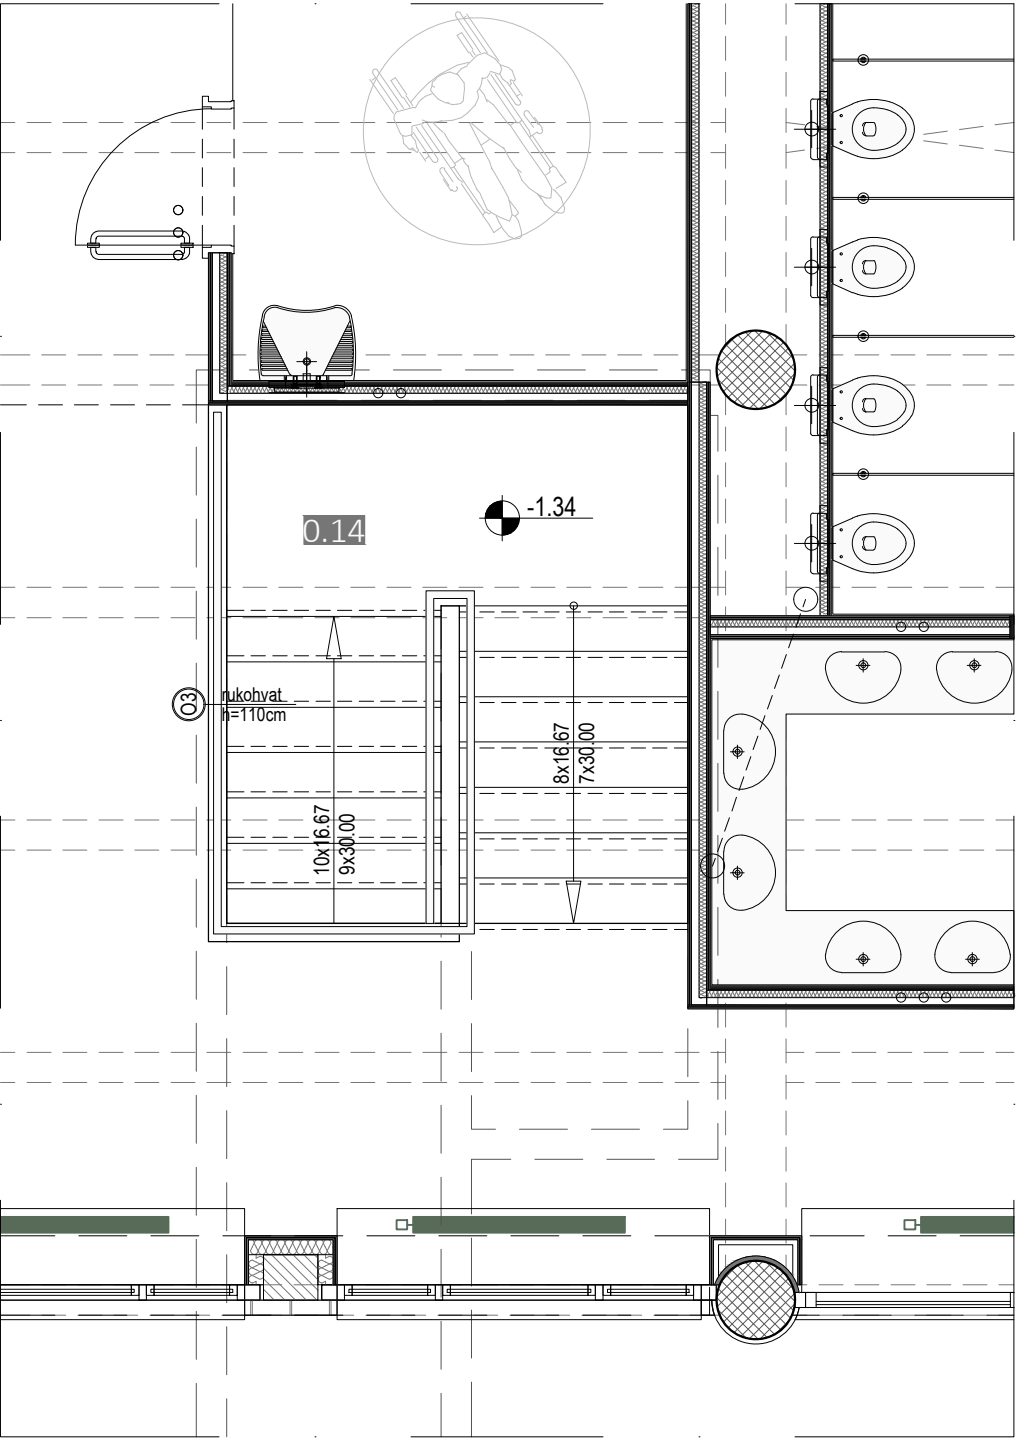


 <div>JURCON PROJEKT d.o.o. Zagreb, Gostolovačka 48 tel: 385 (0) 1 30 12 204 385 (0) 1 30 12 206 385 (0) 1 30 677 940 fax: 385 (0) 1 30 677 940 email: jurconprojekt@jurconprojekt.hr</div>	Investitor i naručitelj: GRAD VUKOVAR Dr. Franje Tuđmana 1, 32000 Vukovar		ZOP	VLR-195/19
	Građevina i lokacija: REKONSTR. GRAĐEVINE "RADNIČKI DOM" U VELEUČILIŠTE "LAVOSLAV RUŽIČKA"		TD	195/19
			DATUM	11.2019.
			MJERILO	1:50


03	DIMENZIJE d(m') / v (cm)	BROJ KOMADA	
	7,60m' / 110cm	1	
OPIS			MJESTO UGRADNJE
UNUTARNJA OGRADA VISINE 110cm (OD SREDINE GAZIŠTA STEP.) INOX IZVEDBE S ISPUNOM OD VERTIKALNIH INOX PROFILA. S INOX RUKOHVATOM NA VISINI 110cm. OGRADA SE FIKSIRA BOČNO U ARMIRANOBETONSKU PLOČU STUBIŠTA.			PODRUM, PRIZEMLJE: STUBIŠTE
MATERIJAL I POVRŠINSKA OBRADA			
SVE ELEMENTE IZRADITI OD INOX PROFILA. INOX PROFILI 3x5cm.			
OKOV			
OGRADU OPREMITI SVIM POTREBNIM SPOJNIM I PRIČVRSNIM SREDSTVIMA.			
RADIONIČKU DOKUMENTACIJU DATI NA OVJERU PROJEKTANTU! OBAVEZNO UZETI IZMJERE U NARAVI!			OZNAKA REVIZIJE
			R0

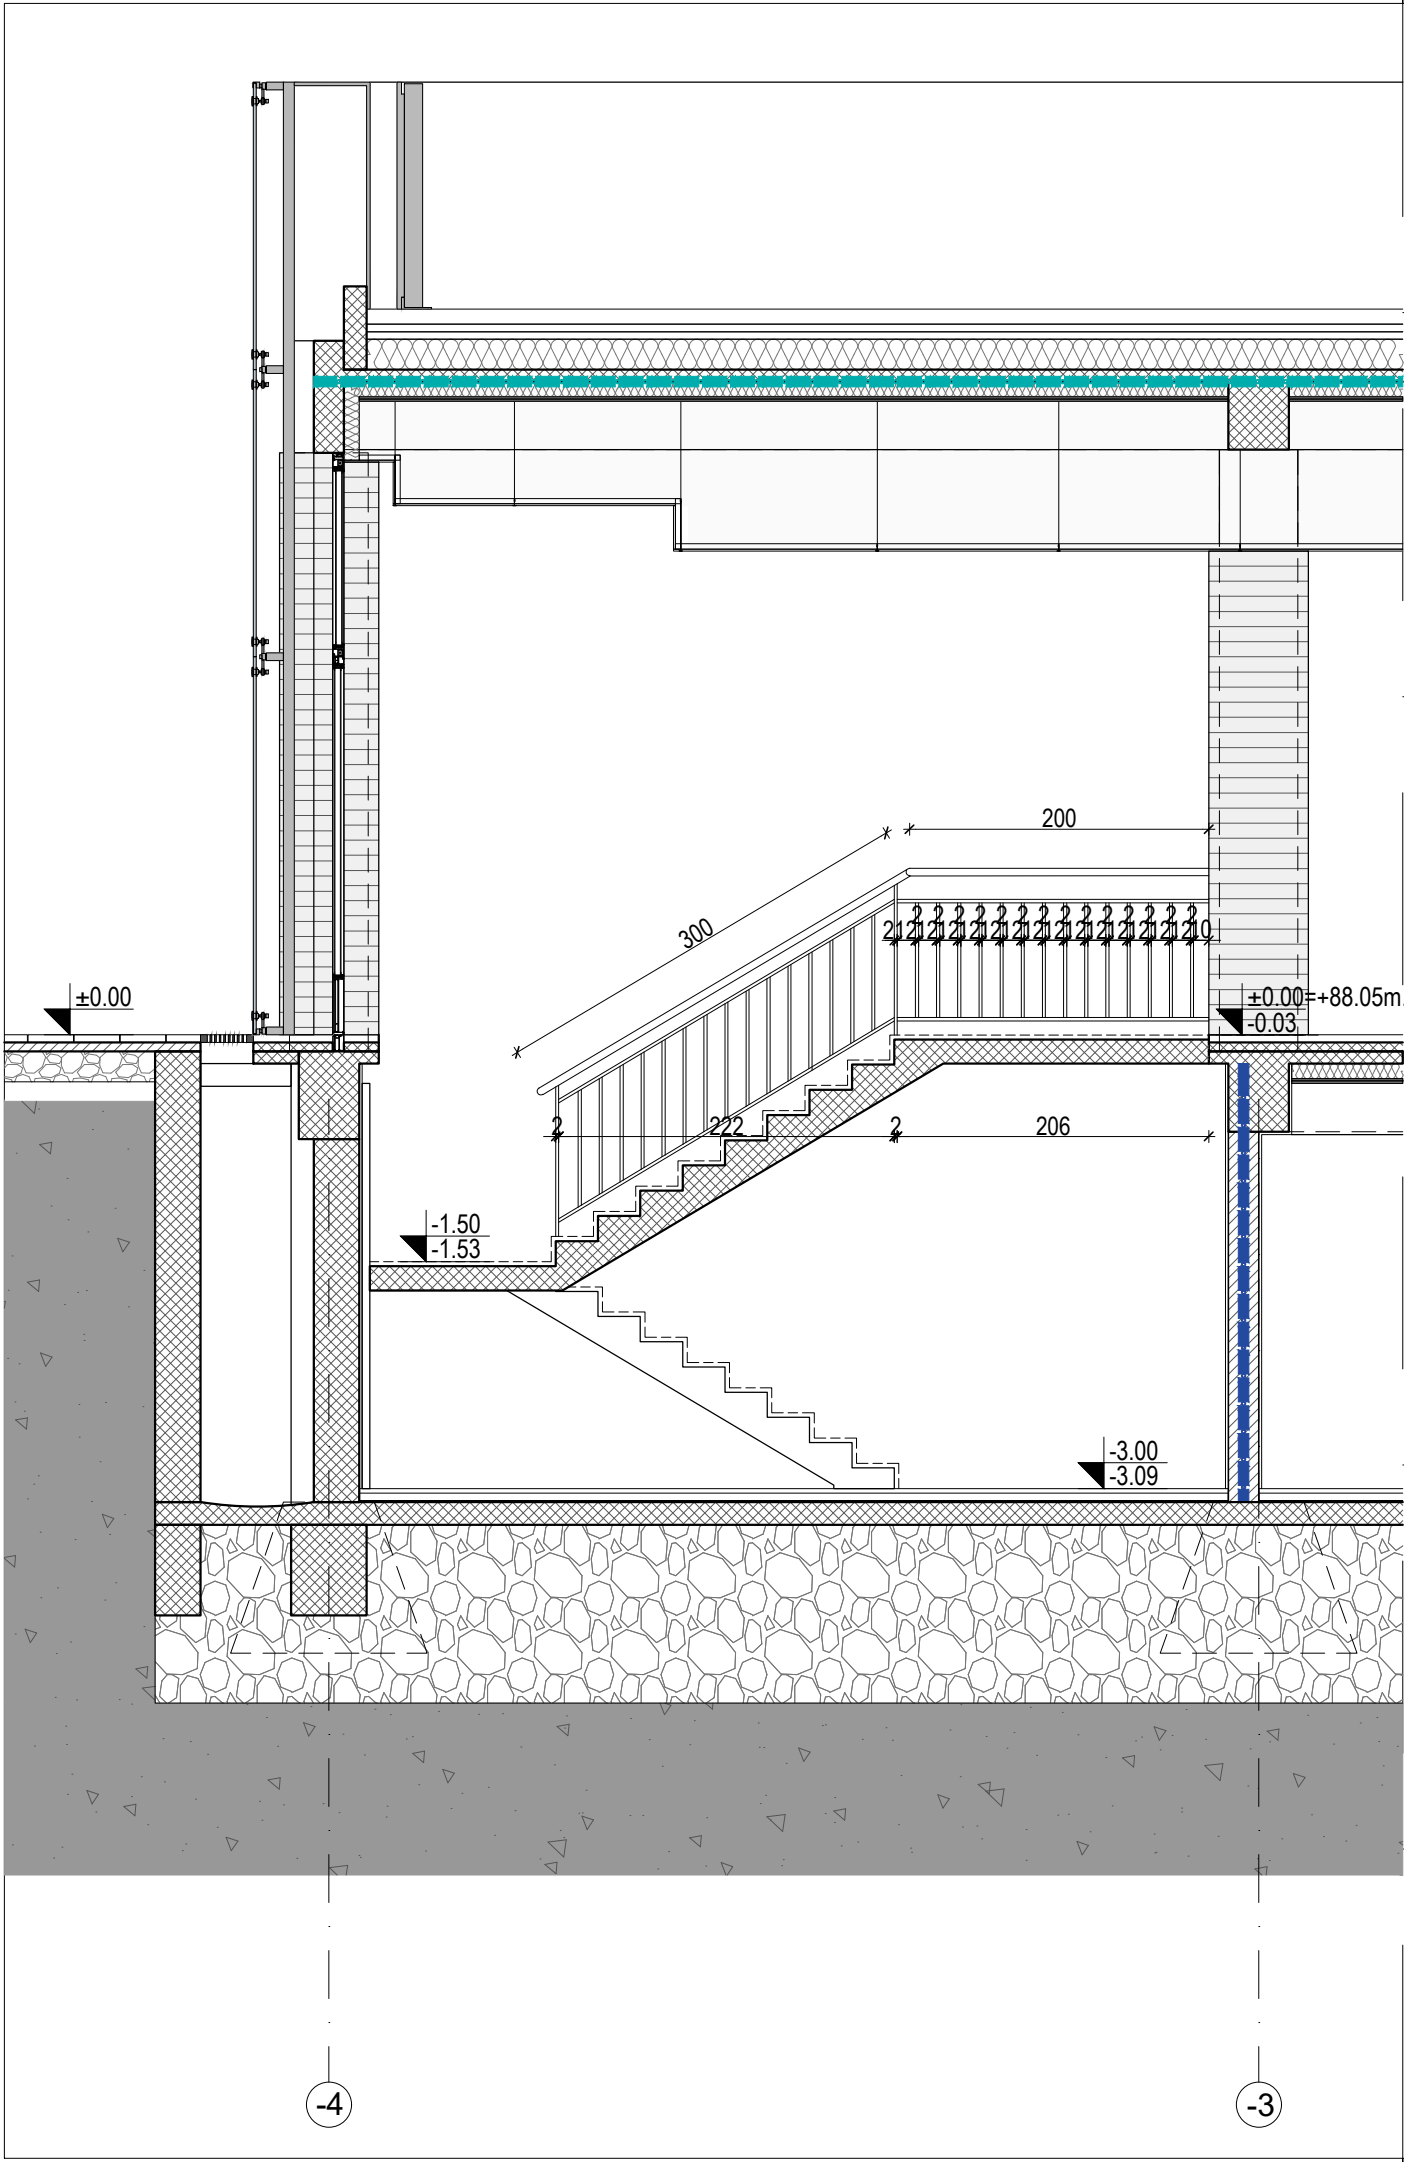

TLOCRT PODRUMA

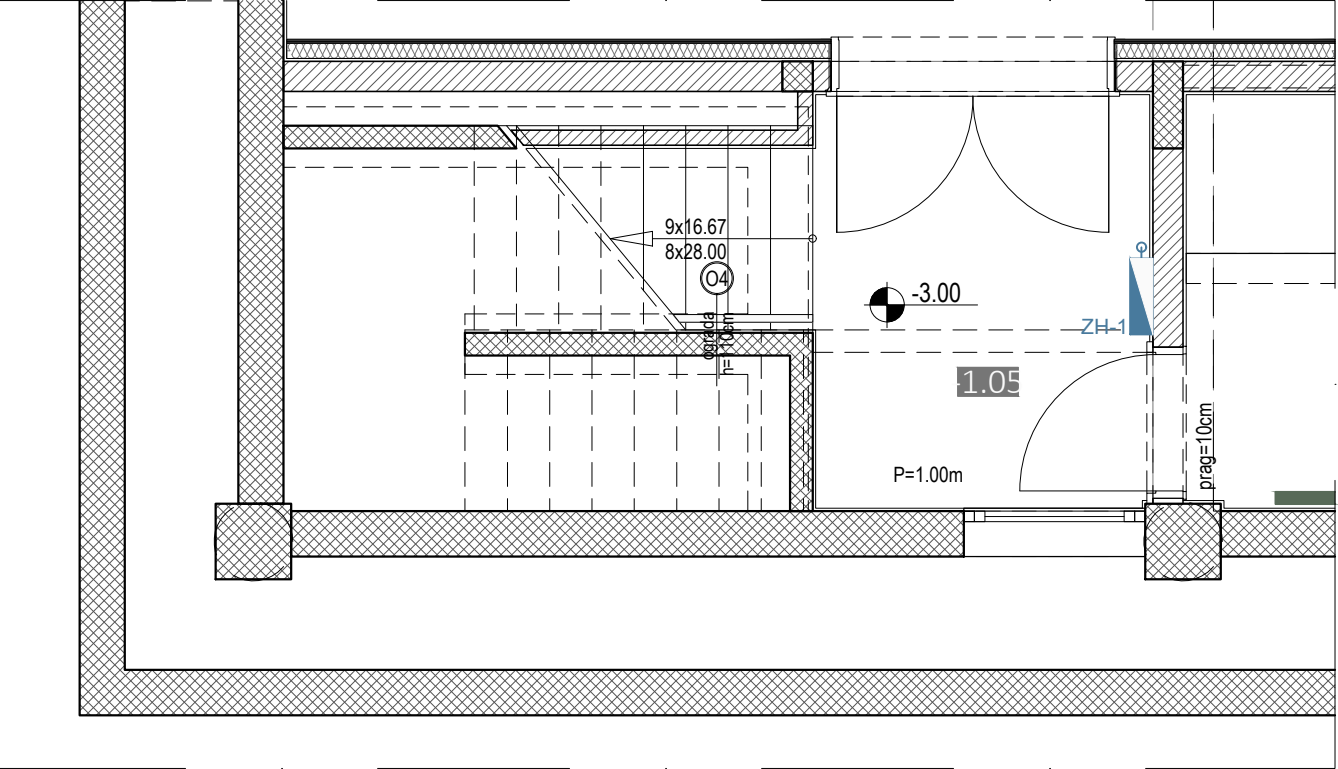

TLOCRT PRIZEMLJA

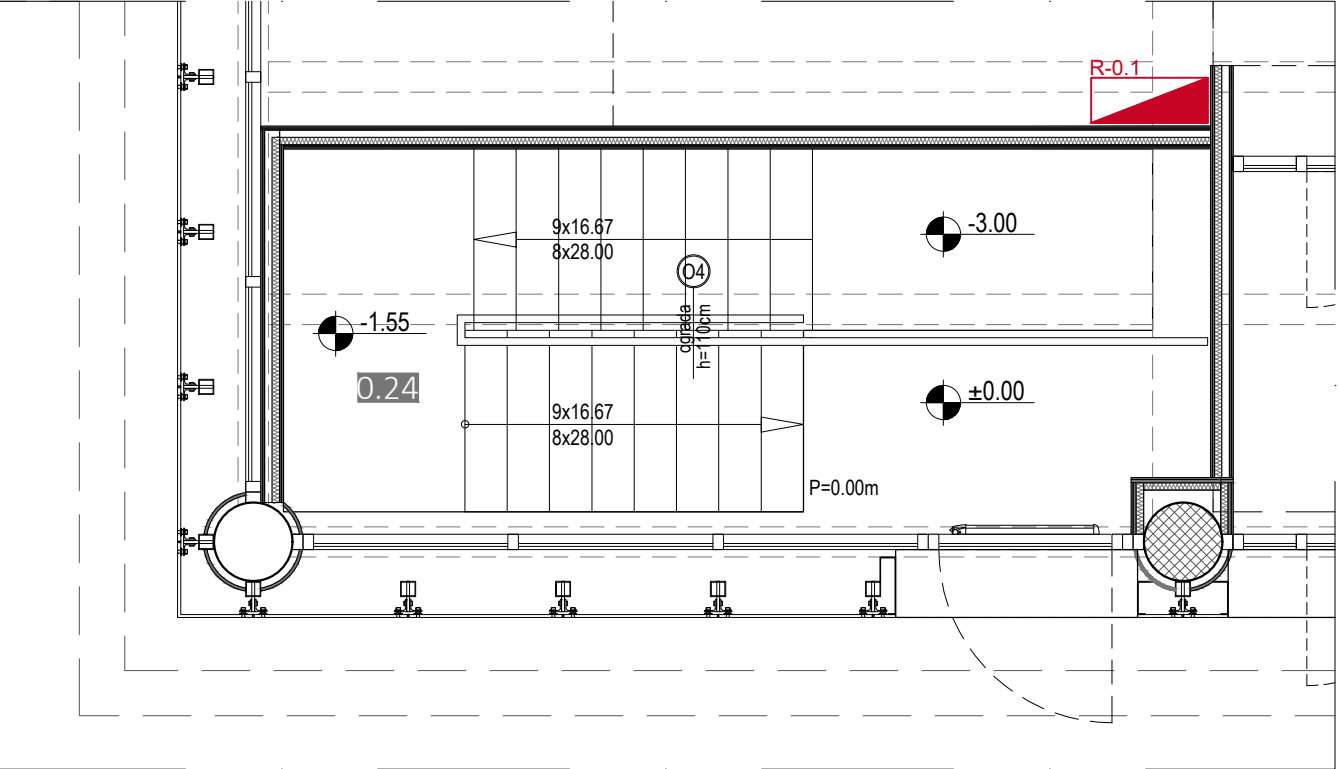

JP

Jurcon projekt

JURCON PROJEKT d.o.o.

Zagreb, Gotovojevačka 4a

tel. 385 (0) 1 30 12 204

385 (0) 1 30 12 206

385 (0) 1 30 97 940

fax.

email jurconprojekt@jurconprojekt.hr

Investitor i naručitelj:	ZOP	VLR-195/19
GRAD VUKOVAR	TD	195/19
Dr. Franje Tuđmana 1, 32000 Vukovar	DATUM	11.2019.
Gradovina i lokacija:	MJERILO	1:50
REKONSTR. GRAĐEVINE "RADNIČKI DOM"		
U VELEUČILIŠTE "LAVOSLAV RUŽIČKA"		

04	DIMENZIJE d(m') / v (cm)		BROJ KOMADA	
	5,00m' / 110cm		1	
OPIS				MJESTO UGRADNJE
UNUTARNJA OGRADA VISINE 110cm (OD SREDINE GAZIŠTA STEP.) INOX IZVEDBE S ISPUNOM OD VERTIKALNIH INOX PROFILA. S INOX RUKOHVATOM NA VISINI 110cm. OGRADA SE FIKSIRA BOČNO U ARMIRANO BETONSKU PLOČU STUBIŠTA.				PODRUM, PRIZEMLJE: STUBIŠTE
MATERIJAL I POVRŠINSKA OBRADA				
SVE ELEMENTE IZRADITI OD INOX PROFILA. INOX PROFILI 3x5cm.				
OKOV				
OGRADU OPREMITI SVIM POTREBNIM SPOJNIM I PRIČVRSNIM SREDSTVIMA.				
RADIONIČKU DOKUMENTACIJU DATI NA OVJERU PROJEKTANTU! OBAVEZNO UZETI IZMJERE U NARAVI!				OZNAKA REVIZIJE
				R0